


Генеральный план Шапкинского сельсовета Енисейского района Красноярского края
 Материалы по обоснованию генерального плана
 Карта инженерной инфраструктуры М 1:5000

0 120 240 480 720 960 1200
 МЕТРЫ

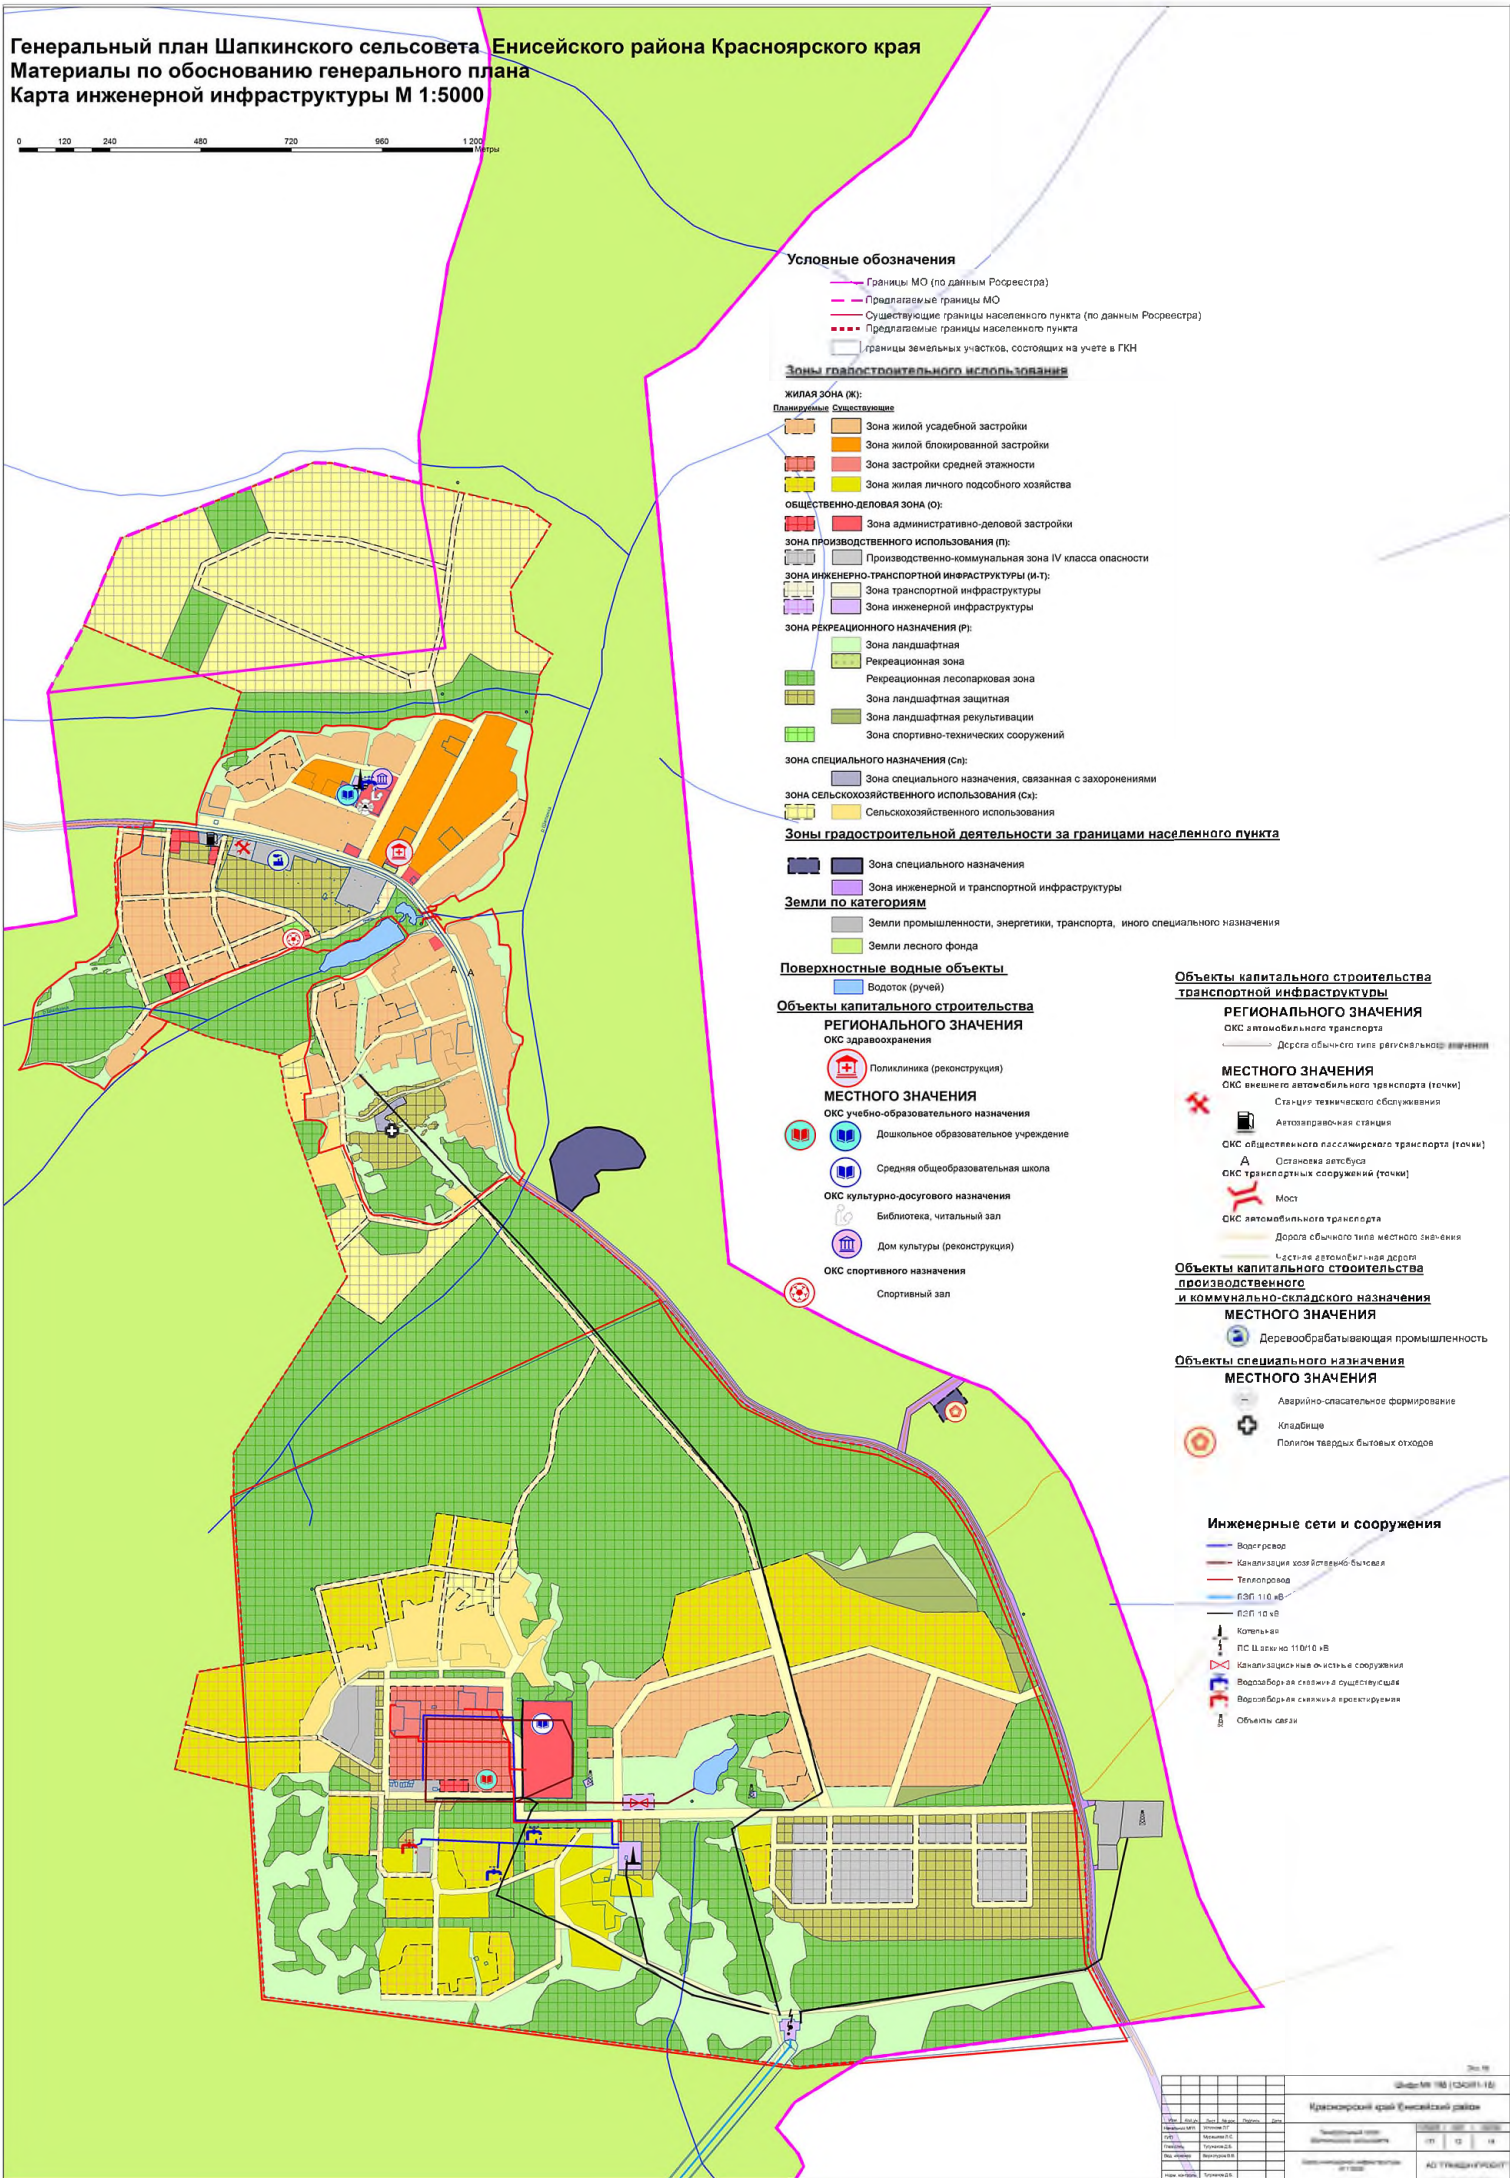

Условные обозначения

- Границы МО (по данным Росреестра)
- Предлагаемые границы МО
- Существующие границы населенного пункта (по данным Росреестра)
- Предлагаемые границы населенного пункта
- границы земельных участков, состоящих на учете в ГКН

Зоны градостроительного использования

- ЖИЛАЯ ЗОНА (Ж):**
 Планировочные существующие
- Зона жилой усадебной застройки
 - Зона жилой блокированной застройки
 - Зона застройки средней этажности
 - Зона жилой личной подсобного хозяйства
- ОБЩЕСТВЕННО-ДЕЛОВАЯ ЗОНА (О):**
 □ Зона административно-деловой застройки
- ЗОНА ПРОИЗВОДСТВЕННОГО ИСПОЛЬЗОВАНИЯ (П):**
 □ Производственно-коммунальная зона IV класса опасности
- ЗОНА ИНЖЕНЕРНО-ТРАНСПОРТНОЙ ИНФРАСТРУКТУРЫ (И-Т):**
 □ Зона транспортной инфраструктуры
 □ Зона инженерной инфраструктуры
- ЗОНА РЕКРЕАЦИОННОГО НАЗНАЧЕНИЯ (Р):**
 □ Зона ландшафтная
 □ Рекреационная зона
 □ Рекреационная лесопарковая зона
 □ Зона ландшафтная защитная
 □ Зона ландшафтная рекультивации
 □ Зона спортивно-технических сооружений
- ЗОНА СПЕЦИАЛЬНОГО НАЗНАЧЕНИЯ (С):**
 □ Зона специального назначения, связанная с сохранениями
- ЗОНА СЕЛЬСКОХОЗЯЙСТВЕННОГО ИСПОЛЬЗОВАНИЯ (Сх):**
 □ Сельскохозяйственного использования

Зоны градостроительной деятельности за границами населенного пункта

- Зона специального назначения
- Зона инженерной и транспортной инфраструктуры

Земли по категориям

- Земли промышленности, энергетики, транспорта, иного специального назначения
- Земли лесного фонда

Поверхностные водные объекты

- Водоток (ручей)

Объекты капитального строительства

РЕГИОНАЛЬНОГО ЗНАЧЕНИЯ

ОКС здравоохранения

- Поликлиника (реконструкция)

МЕСТНОГО ЗНАЧЕНИЯ

ОКС учебно-образовательного назначения

- Дошкольное образовательное учреждение
- Средняя общеобразовательная школа

ОКС культурно-досугового назначения

- Библиотека, читальный зал
- Дом культуры (реконструкция)

ОКС спортивного назначения

- Спортивный зал

Объекты капитального строительства транспортной инфраструктуры

РЕГИОНАЛЬНОГО ЗНАЧЕНИЯ

ОКС автомобильного транспорта

- Дорога общего типа регионального значения

МЕСТНОГО ЗНАЧЕНИЯ

ОКС внешнего автомобильного транспорта (точка)

- Станция технического обслуживания
- Автозаправочная станция

ОКС общественного пассажирского транспорта (точка)

- Остановка автобуса
- ОКС транспортных сооружений (точка)

ОКС автомобильного транспорта

- Дорога общего типа местного значения
- Частная автомобильная дорога

Объекты капитального строительства производственного и коммунально-складского назначения

МЕСТНОГО ЗНАЧЕНИЯ

□ Деревообрабатывающая промышленность

Объекты специального назначения

МЕСТНОГО ЗНАЧЕНИЯ

□ Аварийно-спасательное формирование

- Кладбище
- Полигон твердых бытовых отходов

Инженерные сети и сооружения

- Водопровод
- Канализация (открытый вынос)
- Теплотрасса
- ВЛЭП 110 кВ
- ВЛЭП 10 кВ
- Котельная
- ПС III категории 110/10 кВ
- Канализационные очистные сооружения
- Водоподающие скважины существующие
- Водоподающие скважины проектируемые
- Объекты связи

Шапкинское сельское поселение		Енисейский район		Красноярский край	
№ документа	Дата	№ документа	Дата	№ документа	Дата
1	2018	2	2018	3	2018
Инженерная инфраструктура					
Масштаб: 1:5000					
Состав: [Инициалы]					