




# Енисейский район

## Правила землепользования и застройки Чалбышевского сельсовета д.Тархово

Карта градостроительного зонирования

Карта зон с особыми условиями использования территорий

М 1:25000

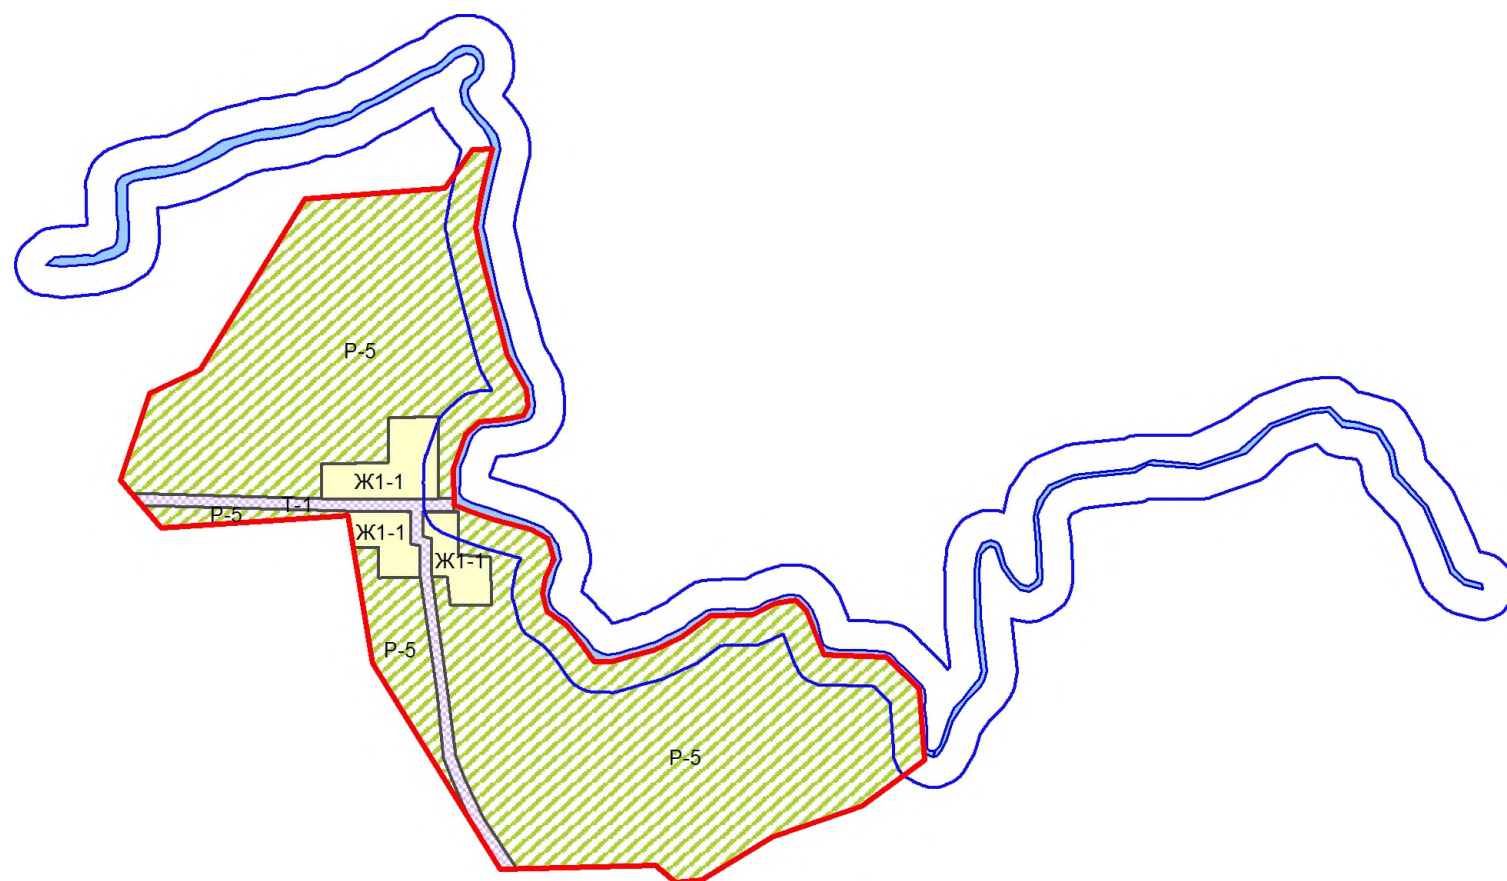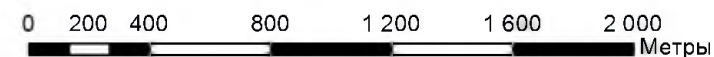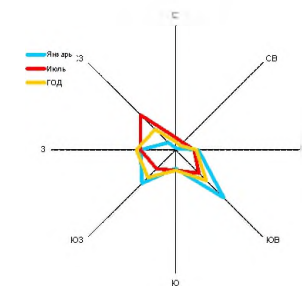

### Условные обозначения

— Граница населенного пункта

### Территориальные зоны и их кодовое обозначение

#### Жилого назначения (Ж)

Ж1-1 Зона "Жилая усадебная застройка" (Ж1-1)

#### Транспортной инфраструктуры (Т)

Т-1 Зона "Автомобильный транспорт" (Т-1)

#### Рекреационного назначения (Р)

Р-5 Зона "Ландшафтная" (Р-5)

#### Поверхностные водные объекты

Водоток (река, ручей, канал)

Водоохранная зона

Экз. №

Шифр: 1243-16.5

Красноярский край Енисейский район

Изм.	Кол.уч.	Лист	№ док.	Подпись	Дата				
Рук. МГП-1		Устинова Л.Г.				Актуализация правил землепользования и застройки Чалбышевского сельсовета д.Тархово	Стадия	Лист	Листов
ГИП		Устинова Л.Г.					ГП		
Глав. спец.		Кузакова А.И.							
Архитектор		Кузик О.А.				Карта градостроительного зонирования Карта зон с особыми условиями использования территорий М 1:25000	ГРАЖДАНПРОЕКТ		

Инв. №