


# р.п.Подтёсово

## Генеральный план

### Схема инженерной инфраструктуры

#### М 1:5000

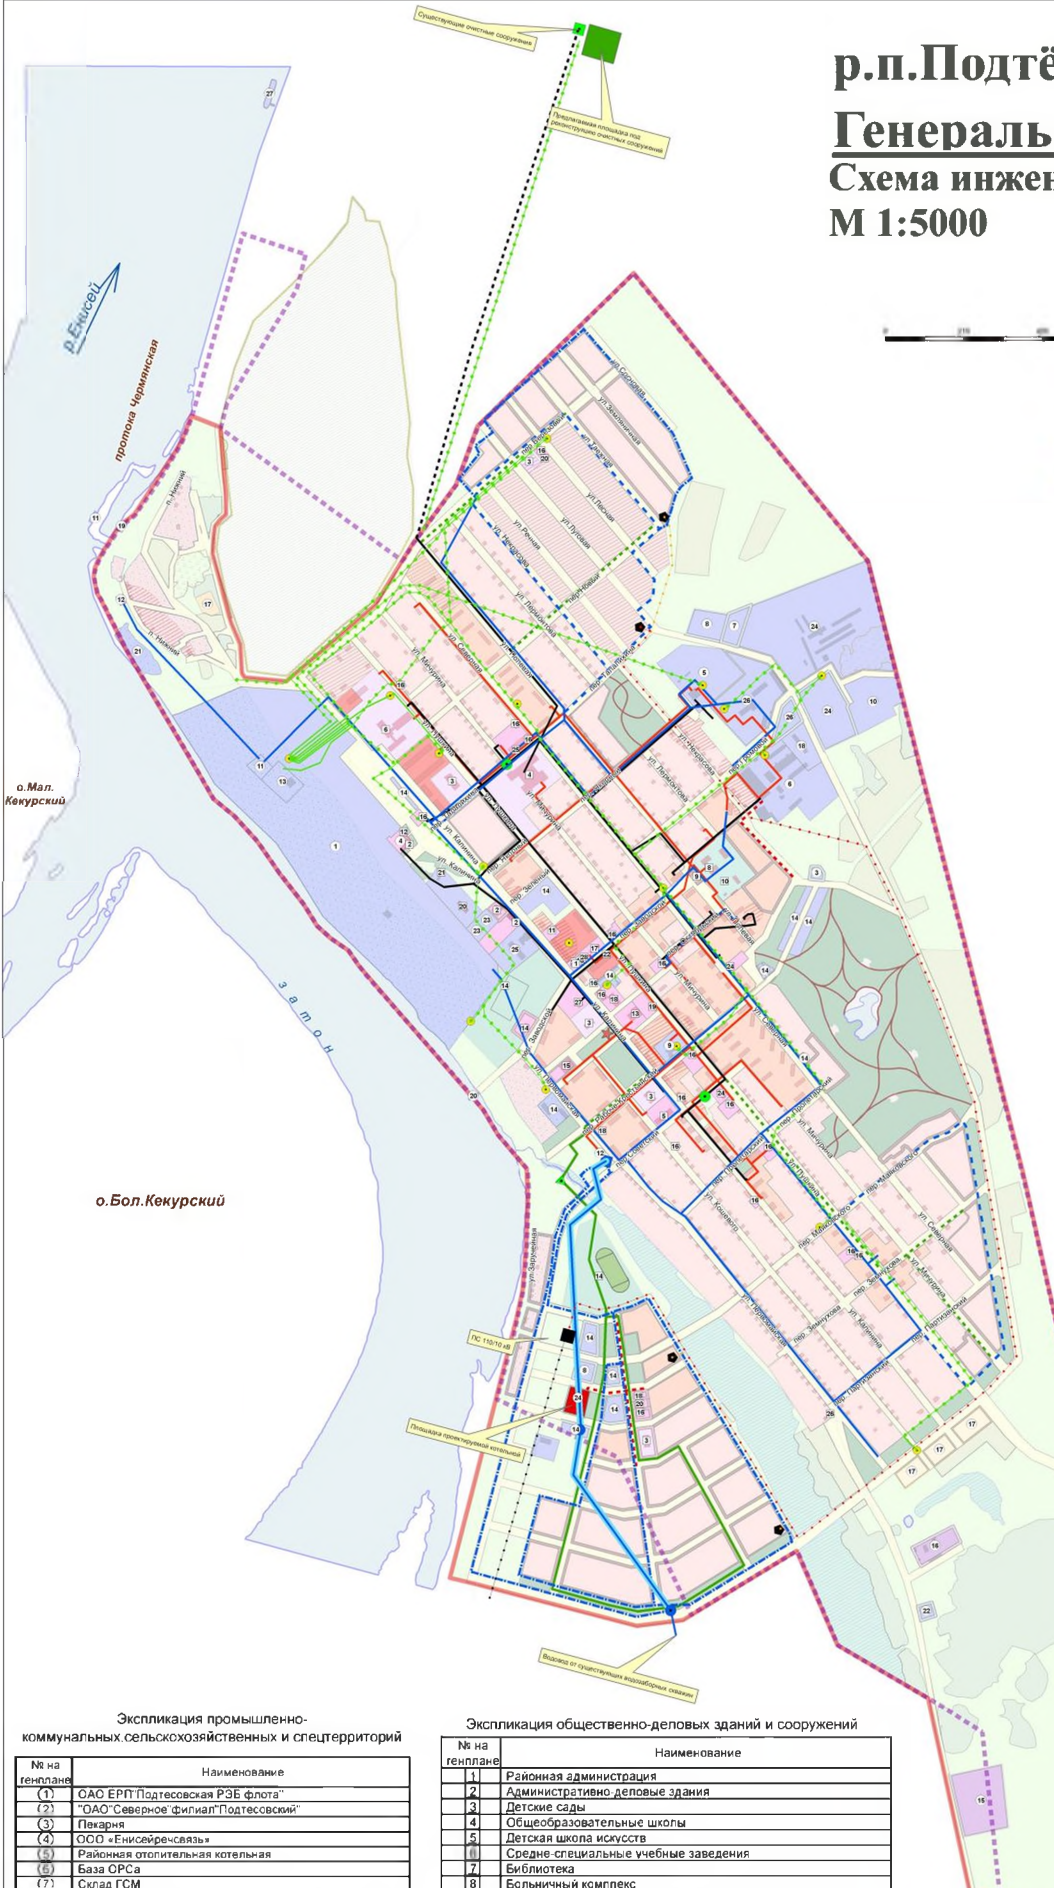

### Условные обозначения

#### Границы

- Площадка проектируемой котельной
- Граница застроенной территории
- Проектируемая граница населенного пункта

#### Здания

- Общественно-деловые
- Промышленно-коммунальные
- Жилые дома
- Памятник воинам ВОВ

#### Функциональные зоны и их границы:

- жилой усадебной застройки
- жилой малоэтажной застройки
- жилой многоэтажной застройки
- жилой личного подсобного хозяйства
- общественно-деловой застройки
- учреждений здравоохранения
- учебных учреждений
- производственных предприятий
- коммунально-складских предприятий
- инженерно-технических сооружений
- территорий спортивных сооружений
- лесопарка
- озелененных территорий общего пользования
- территорий сельскохозяйственного использования
- улиц
- естественного ландшафта
- ландшафтной заповедной
- зон рекультивации
- водных объектов
- ООПТ Памятник природы "Участок смешанного леса в п.Подтёсово"
- Зона запрещения нового строительства до проведения мероприятий по сокращению СЗЗ

#### Инженерные коммуникации

- Существующая ЛЭП
- Существующая кабельная линия
- Существующая ЛЭП 110 кВ
- Существующие трансформаторы
- Существующая подстанция
- Проектируемая ЛЭП на 1 очередь
- Проектируемая ЛЭП на расчетный срок
- Проектируемые ТП
- Существующие водоабсорбные скважины
- Существующий водопровод
- Вынос водопровода
- Проектируемая насосная станция
- Проектируемый водопровод на 1 очередь
- Проектируемый водопровод на расчетный срок
- Существующая КНС
- Существующая канализация
- Существующие очистные сооружения
- Проектируемые КНС
- Проектируемая канализация на 1 очередь
- Проектируемая канализация на расчетный срок
- Предлагаемая площадка под реконструкцию очистных сооружений
- Существующие тепловые сети
- Проектируемая теплотрасса на расчетный срок
- Площадка проектируемой котельной

Экспликация промышленно-коммунальных, сельскохозяйственных и спецтерриторий

№ на генплане	Наименование
(1)	ОАО ЕРП Подтёсовская РЗБ флота"
(2)	"ОАО Северное филиал"Подтёсовский"
(3)	Пенария
(4)	ООО «Енисейренсаваль»
(5)	Районная отопительная котельная
(6)	База ОРСа
(7)	Склад ГСМ
(8)	АЗС
(9)	Центральный тепловой участок
(10)	Пункт приема вторчермета (ЧП)
(11)	Водоабсорбные сооружения
(12)	Водонасосная станция
(13)	Дизельная электростанция
(14)	Закрываемые гаражи, стоянки
(15)	Торфопредприятие
(16)	Свиноводческая ферма
(17)	Личное подсобное хозяйство (ЧП)
(18)	Личная пилорама (ЧП)
(19)	Подочная станция
(20)	Пристань
(21)	Закрывающаяся перегрузка угля
(22)	Вертолетная площадка
(23)	Химическая, пункт бытового обслуживания
(24)	Коммунально-складские территории
(25)	Прачечная баня
(26)	Объекты малого предпринимательства
(27)	Пункт приема и очистки подсланевых(нефтеотравающих) вод

Экспликация общественно-деловых зданий и сооружений

№ на генплане	Наименование
1	Районная администрация
2	Административно-деловые здания
3	Детские сады
4	Общеобразовательные школы
5	Детская школа искусств
6	Средне-специальные учебные заведения
7	Библиотека
8	Больничный комплекс
9	Поликлиника
10	Аптека
11	Стоматология
12	АТС
13	Дом культуры
14	Спортивное сооружение
15	Культурно-досуговый центр
16	Магазины
17	Дом быта
18	Кафе бар
19	Рынок (торговые ряды)
20	Объекты бытового обслуживания
21	Пожарная часть
22	Почта
23	Банк
24	Гостиница
25	Милиция
26	Касса здоровья зала
27	Черговь
28	Отдел ветеринарии