



# Енисейский район

## Правила землепользования и застройки Погодаевского сельсовета д. Паршино

### Карта градостроительного зонирования

### Карта зон с особыми условиями использования территорий

М 1:5000

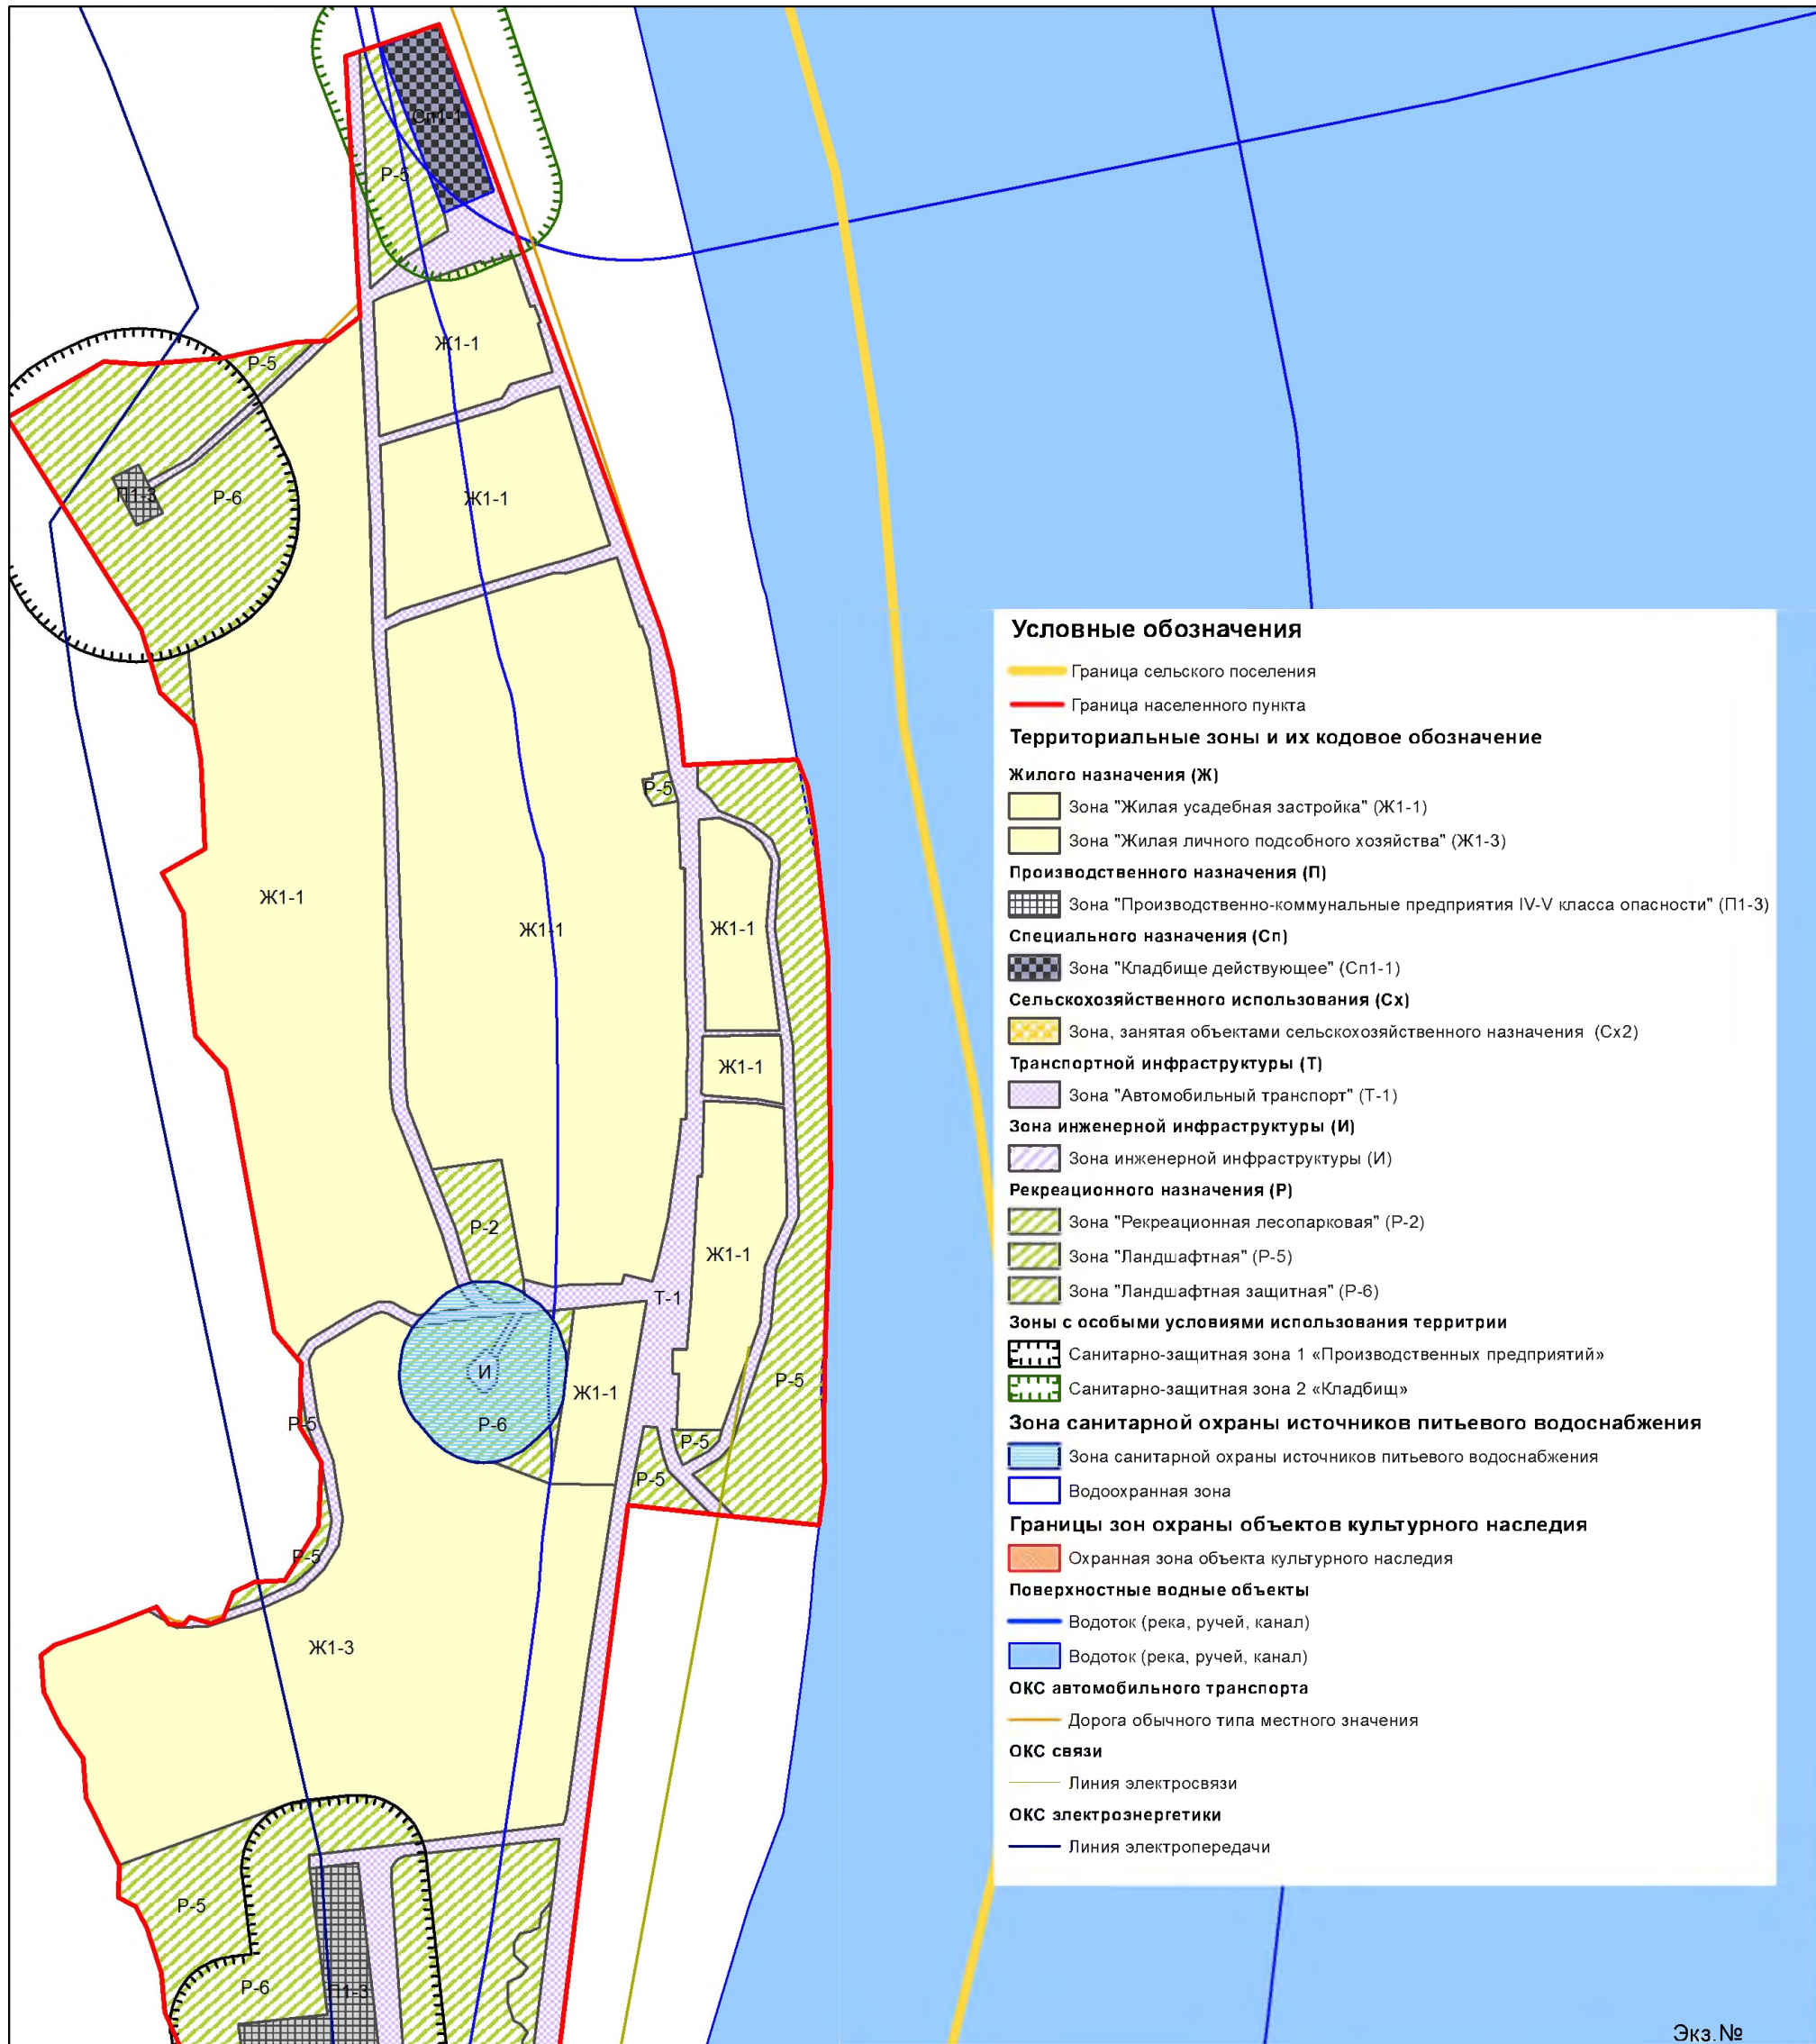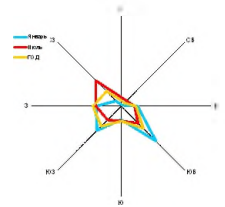

**Условные обозначения**

- Граница сельского поселения
- Граница населенного пункта

**Территориальные зоны и их кодовое обозначение**

**Жилого назначения (Ж)**

- Зона "Жилая усадебная застройка" (Ж1-1)
- Зона "Жилая личного подсобного хозяйства" (Ж1-3)

**Производственного назначения (П)**

- Зона "Производственно-коммунальные предприятия IV-V класса опасности" (П1-3)

**Специального назначения (Сп)**

- Зона "Кладбище действующее" (Сп1-1)

**Сельскохозяйственного использования (Сх)**

- Зона, занятая объектами сельскохозяйственного назначения (Сх2)

**Транспортной инфраструктуры (Т)**

- Зона "Автомобильный транспорт" (Т-1)

**Зона инженерной инфраструктуры (И)**

- Зона инженерной инфраструктуры (И)

**Рекреационного назначения (Р)**

- Зона "Рекреационная лесопарковая" (Р-2)
- Зона "Ландшафтная" (Р-5)
- Зона "Ландшафтная защитная" (Р-6)

**Зоны с особыми условиями использования территории**

- Санитарно-защитная зона 1 «Производственных предприятий»
- Санитарно-защитная зона 2 «Кладбищ»

**Зона санитарной охраны источников питьевого водоснабжения**

- Зона санитарной охраны источников питьевого водоснабжения
- Водоохранная зона

**Границы зон охраны объектов культурного наследия**

- Охранная зона объекта культурного наследия

**Поверхностные водные объекты**

- Водоток (река, ручей, канал)
- Водоток (река, ручей, канал)

**ОКС автомобильного транспорта**

- Дорога обычного типа местного значения

**ОКС связи**

- Линия электросвязи

**ОКС электроэнергетики**

- Линия электропередачи

Экз. №

Шифр: 1243-16.07

### Красноярский край Енисейский район

Изм.	Кол.уч.	Лист	№ док.	Подпись	Дата
Рук. МГП-1		Устинова Л.Г.			
ГИП		Устинова Л.Г.			
Глав. спец.		Кузакова А.И.			
Архитектор		Кузик О.А.			

Актуализация правил землепользования и застройки Погодаевского сельсовета д. Паршино

Карта градостроительного зонирования  
Карта зон с особыми условиями использования территорий  
М 1:5000

Стадия	Лист	Листов
ГП		

**ГРАЖДАНПРОЕКТ**



Инв. №