


Правила землепользования и застройки Луговатского сельсовета п.Александровский Шлюз

Карта градостроительного зонирования.
 Карта зон с особыми условиями использования территорий.
 Масштаб 1:5000

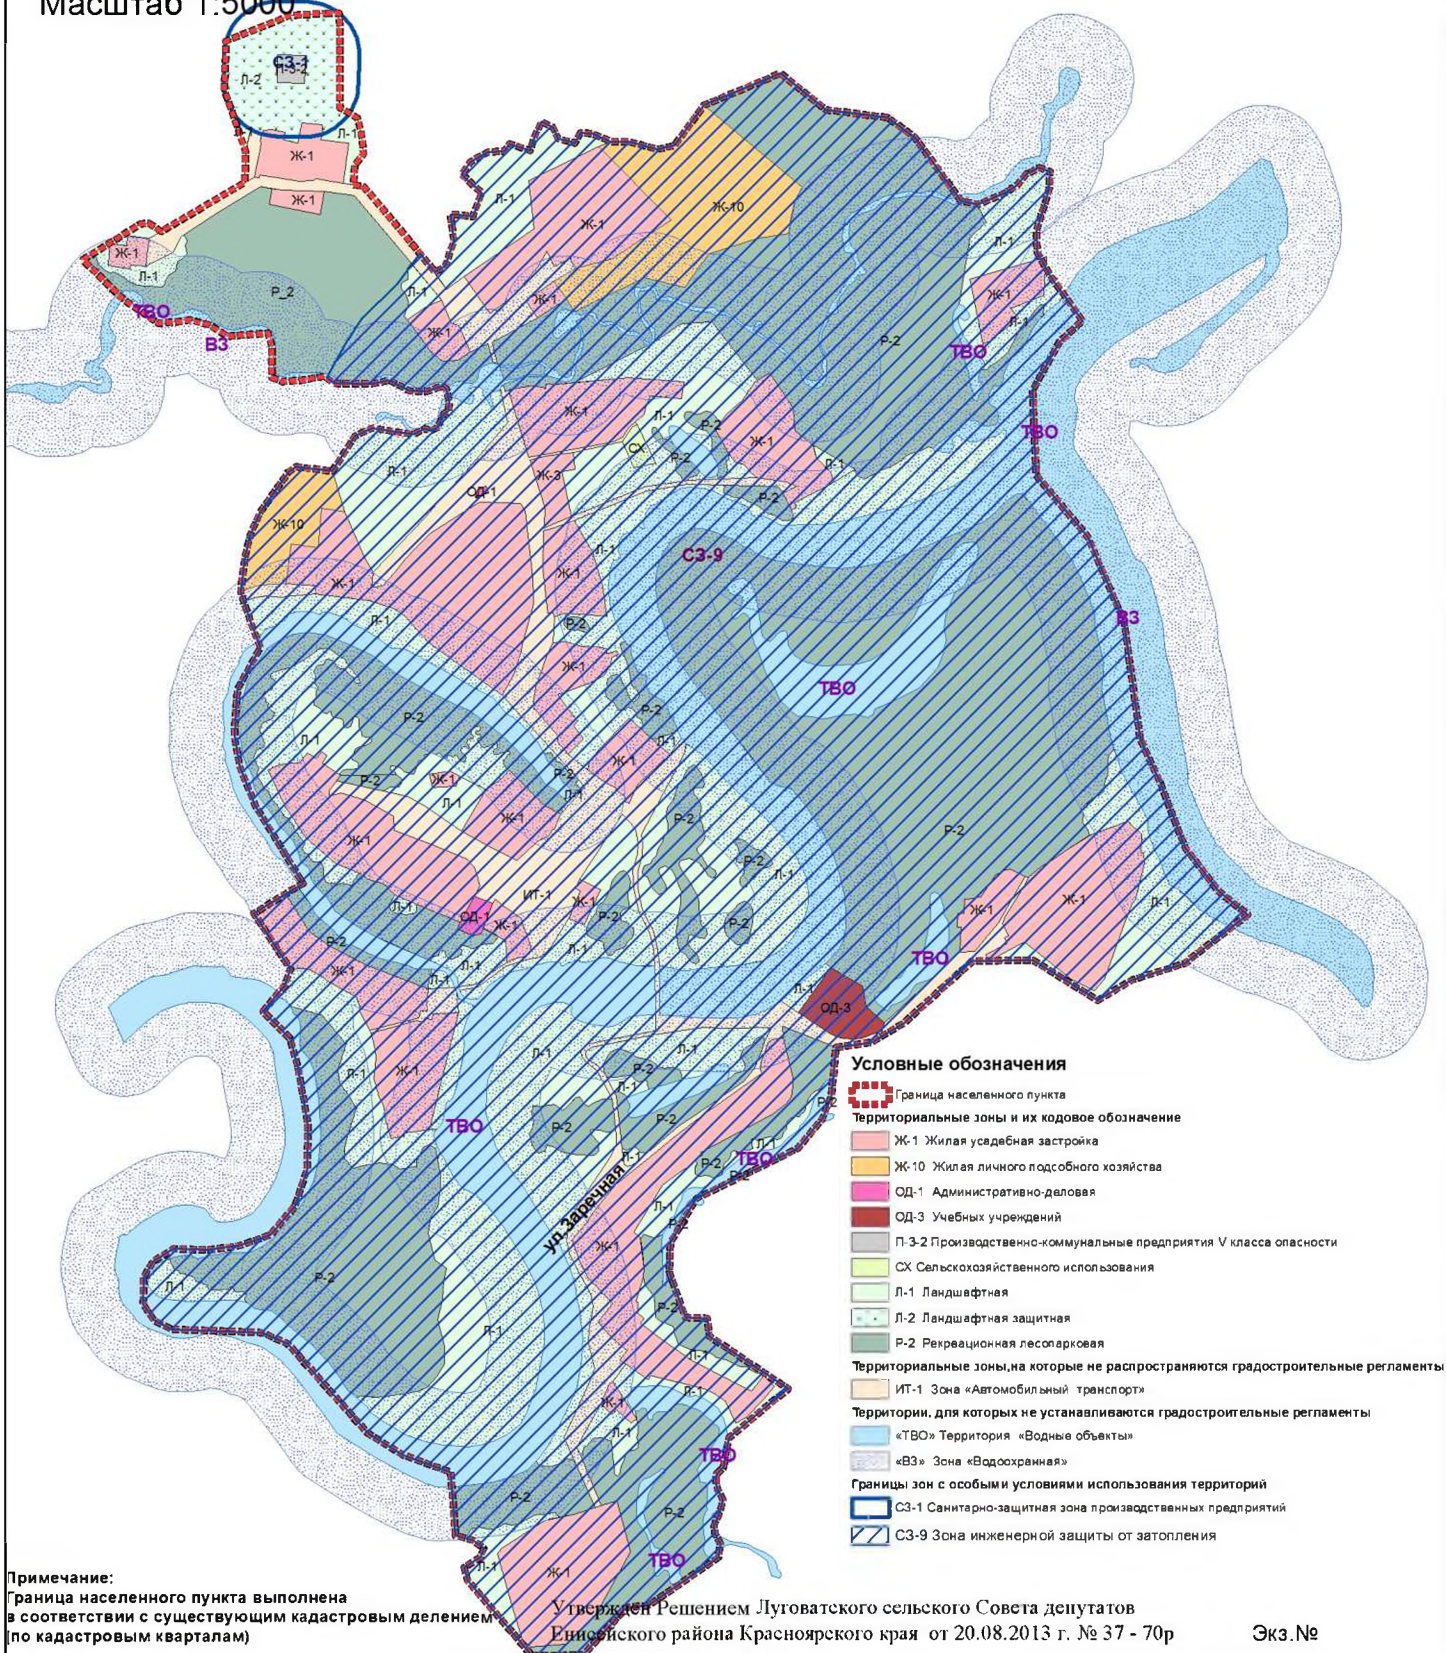

- Условные обозначения**
- Граница населенного пункта
 - Территориальные зоны и их кодовое обозначение**
 - Ж-1 Жилая усадебная застройка
 - Ж-10 Жилая личного подсобного хозяйства
 - ОД-1 Административно-деловая
 - ОД-3 Учебных учреждений
 - П-3 Производственно-коммунальные предприятия V класса опасности
 - СХ Сельскохозяйственного использования
 - Л-1 Ландшафтная
 - Л-2 Ландшафтная защитная
 - Р-2 Рекреационная лесопарковая
 - Территориальные зоны, на которые не распространяются градостроительные регламенты**
 - ИТ-1 Зона «Автомобильный транспорт»
 - Территории, для которых не устанавливаются градостроительные регламенты**
 - «ТВО» Территория «Водные объекты»
 - «ВЗ» Зона «Водоохранная»
 - Границы зон с особыми условиями использования территорий**
 - СЗ-1 Санитарно-защитная зона производственных предприятий
 - СЗ-9 Зона инженерной защиты от затопления

Примечание:
 Граница населенного пункта выполнена в соответствии с существующим кадастровым делением (по кадастровым кварталам)

Утвержден Решением Луговатского сельского Совета депутатов
 Енисейского района Красноярского края от 20.08.2013 г. № 37 - 70р

Экз.№

ШИФР:909-12

Красноярский край. Енисейский район

Правила землепользования и застройки
 Луговатского сельсовета
 п.Александровский Шлюз

Стадия	Лист	Листов
	3	

Карта градостроительного зонирования.
 Карта зон с особыми условиями использования территорий. Масштаб 1:5000

ОАО "ТГИ"
 "Красноярсгражданпроект"

