


Правила землепользования и застройки Новокаргинского сельсовета д.Савино

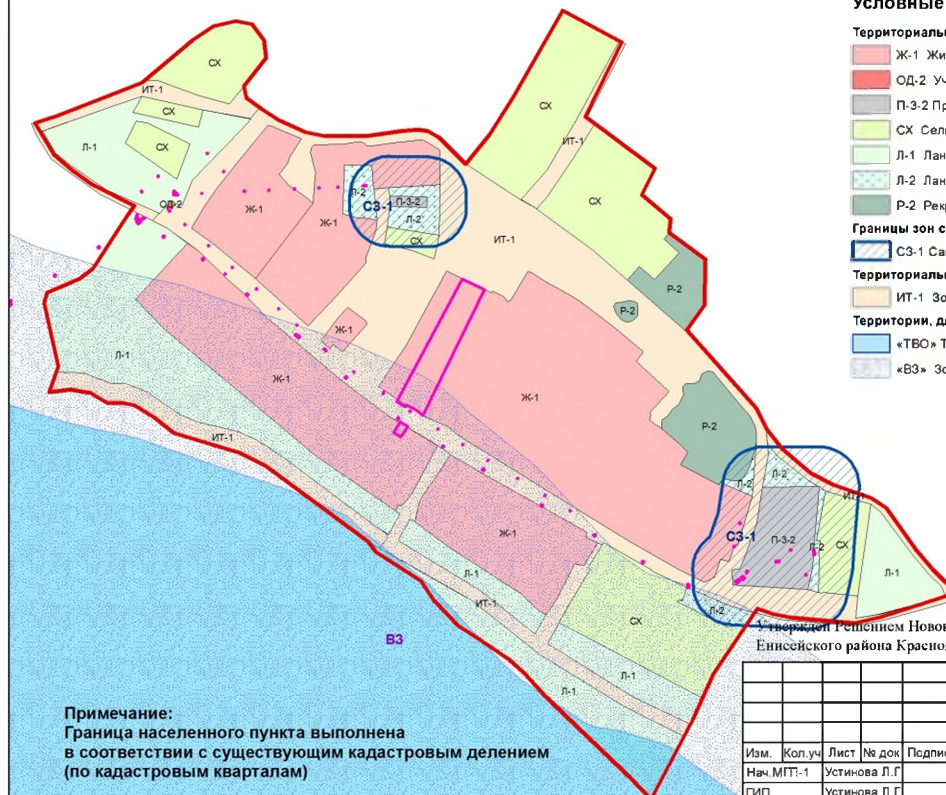

Карта градостроительного зонирования.
 Карта зон с особыми условиями использования территорий.
 Масштаб 1:5000



Условные обозначения

Территориальные зоны и их кодовое обозначение

- Ж-1 Жилая усадебная застройка
- ОД-2 Учреждений здравоохранения
- П-3-2 Производственно-коммунальные предприятия V класса опасности
- СХ Сельскохозяйственного использования
- Л-1 Ландшафтная
- Л-2 Ландшафтная защитная
- Р-2 Рекреационная лесопарковая

Границы зон с особыми условиями использования территорий

- СЗ-1 Санитарно-защитная зона производственных предприятий


Территориальные зоны, на которые не распространяются градостроительные регламенты

- ИТ-1 Зона «Автомобильный транспорт»

Территории, для которых не устанавливаются градостроительные регламенты

- «ТВО» Территория «Водные объекты»
- «ВЗ» Зона «Водоохранная»

Примечание:
 Граница населенного пункта выполнена
 в соответствии с существующим кадастровым делением
 (по кадастровым кварталам)

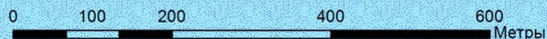

Утвержден Решением Новокаргинского сельского Совета депутатов
 Енисейского района Красноярского края от 19.09.2013г. № 28 - 32р

Экз №

						ШИФР 917-12			
						Красноярский край. Енисейский район			
Изм.	Кол.уч.	Лист	№ док	Подпись	Дата	Правила землепользования и застройки Новокаргинского сельсовета д.Савино	Стадия	Лист	Листов
Нач.МГП:	1	Устинова Л.Г						5	
ГИП		Устинова Л.Г							
Глав.спец.		Кузачова А.И							
Архитектор		ЗайчиковА.П.				Карта градостроительного зонирования Карта зон с особыми условиями использования территорий. Масштаб 1:5000	ОАО "ТГИ" "Красноярскгражданпроект"		