


п.Высокогорский Высокогорского сельсовета

Генеральный план

Схема охраны окружающей среды

М 1:5000

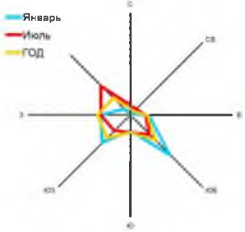

Условные обозначения

Границы:

- Граница населенного пункта
- Граница сельсовета

Здания:

- Жилые здания
- Здания общественно-делового назначения
- Здания производственно-коммунального назначения

- Ручей
- ЛЭП

Функциональные зоны и их границы:

- | | | | |
|------|--------------|----------------|--|
| сущ. | 1-ая очередь | расчетный срок | |
| | | | усадебной застройки |
| | | | малозэтажной застройки |
| | | | общественно-деловой застройки |
| | | | коммунально-складских предприятий |
| | | | поселкового леса |
| | | | озеленённых территорий общего пользования |
| | | | улиц |
| | | | сельскохозяйственного использования |
| | | | нарушенных территорий (карьер) |
| | | | водных объектов |
| | | | естественного ландшафта |
| | | | Водоохранная зона водных объектов |
| | | | Зона запрещения нового жилищного строительства до проведения мероприятий по сокращению СЗЗ |

Экспликация общественно-деловых зданий

- | | |
|----|---|
| № | Наименование |
| 1 | Администрация, библиотека |
| 2 | Общеобразовательная школа |
| 3 | Дошкольное общеобразовательное учреждение |
| 4 | Начальная школа |
| 5 | Отделение связи |
| 6 | Стадион |
| 7 | Клуб, библиотека |
| 8 | Интернат |
| 9 | Больница |
| 10 | Магазины |
| 11 | Кафе, столовая |


Экспликация коммунально-промышленных территорий

- | | |
|----|--|
| № | Наименование |
| 1 | Пожарное депо |
| 2 | Коммунально-складские территории |
| 3 | Склад ГСМ |
| 4 | Котельная |
| 5 | Подстанция |
| 6 | Водозаборные сооружения |
| 7 | Место разгрузки и перегрузки строительных материалов |
| 8 | Перевалочная площадка ЗАО «Полюс» |
| 9 | Причал |
| 10 | Лодочная станция |
| 11 | Вертолётная площадка |
| 12 | АЗС |

ЗСО источников водоснабжения

Санитарно-защитная зона

- электроподстанции
- вертолётной площадки
- объектов IV класса опасности
- объектов V класса опасности

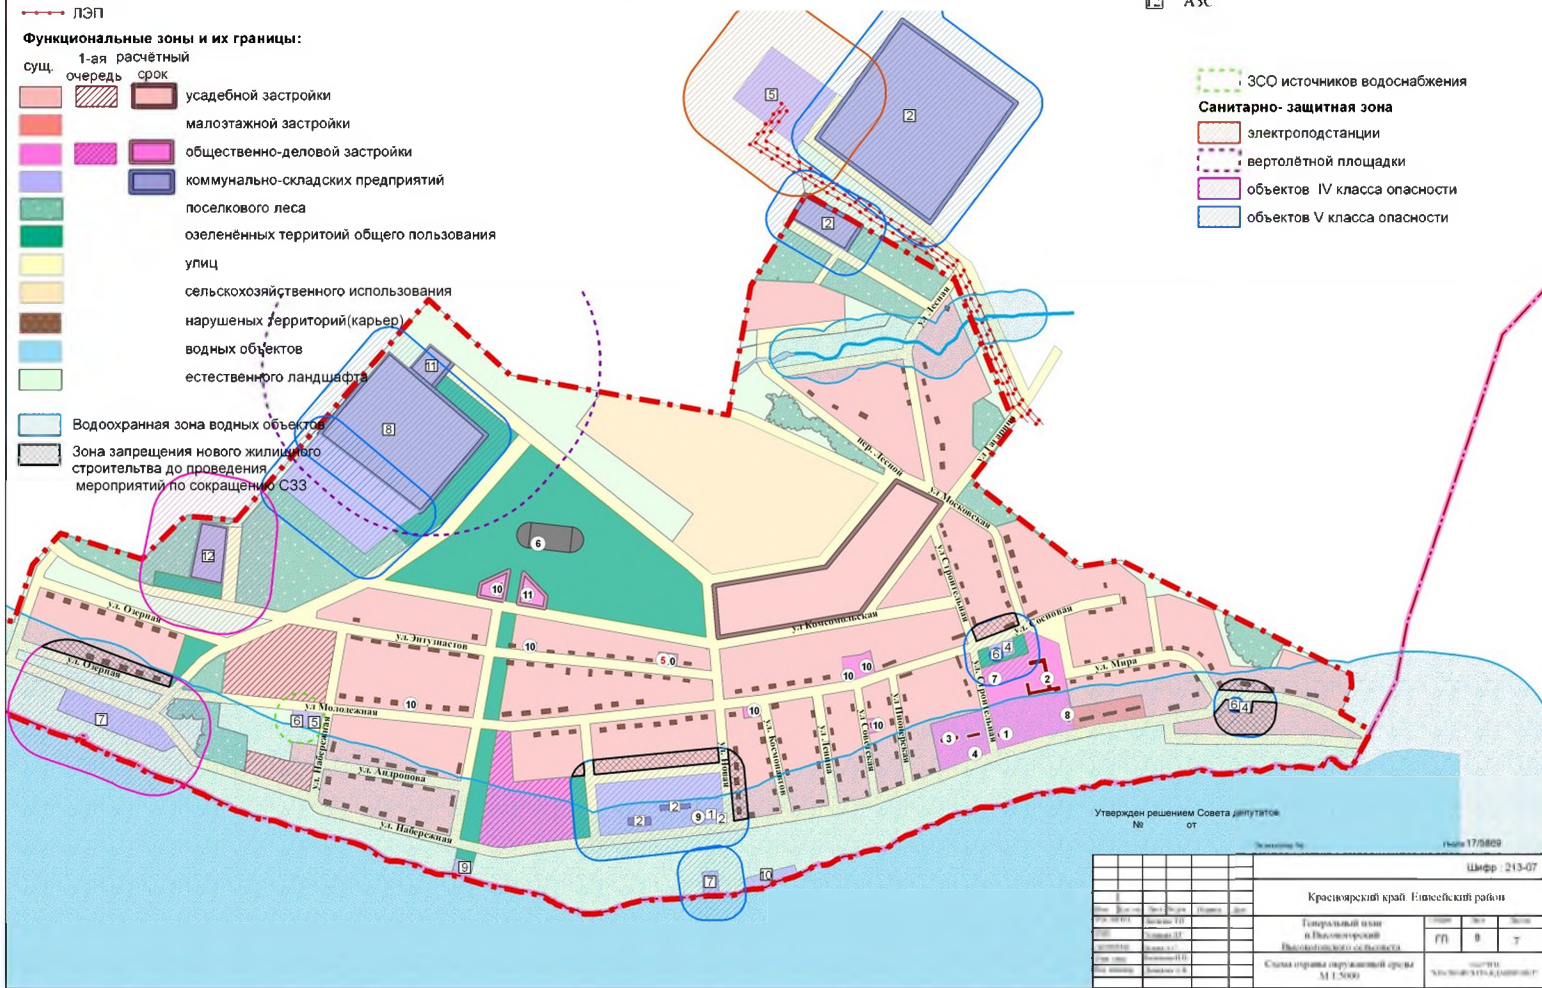

Утвержден решением Совета депутатов
№ _____ от _____

№ документа 17/0809

Шифр: 213-07

Красноярский край, Емвский район					
№ п/п	Фамилия	Имя	Отчество	Подпись	Дата
1					
Генеральный план п. Высокогорский Высокогорского сельсовета					
Схема охраны окружающей среды М 1:5000					
				ГП	В
				Т	