


# СХЕМА СЕТЕЙ ВОДОСНАБЖЕНИЯ Д.СМОРОДИНКА

## ПРИЛОЖЕНИЕ 1

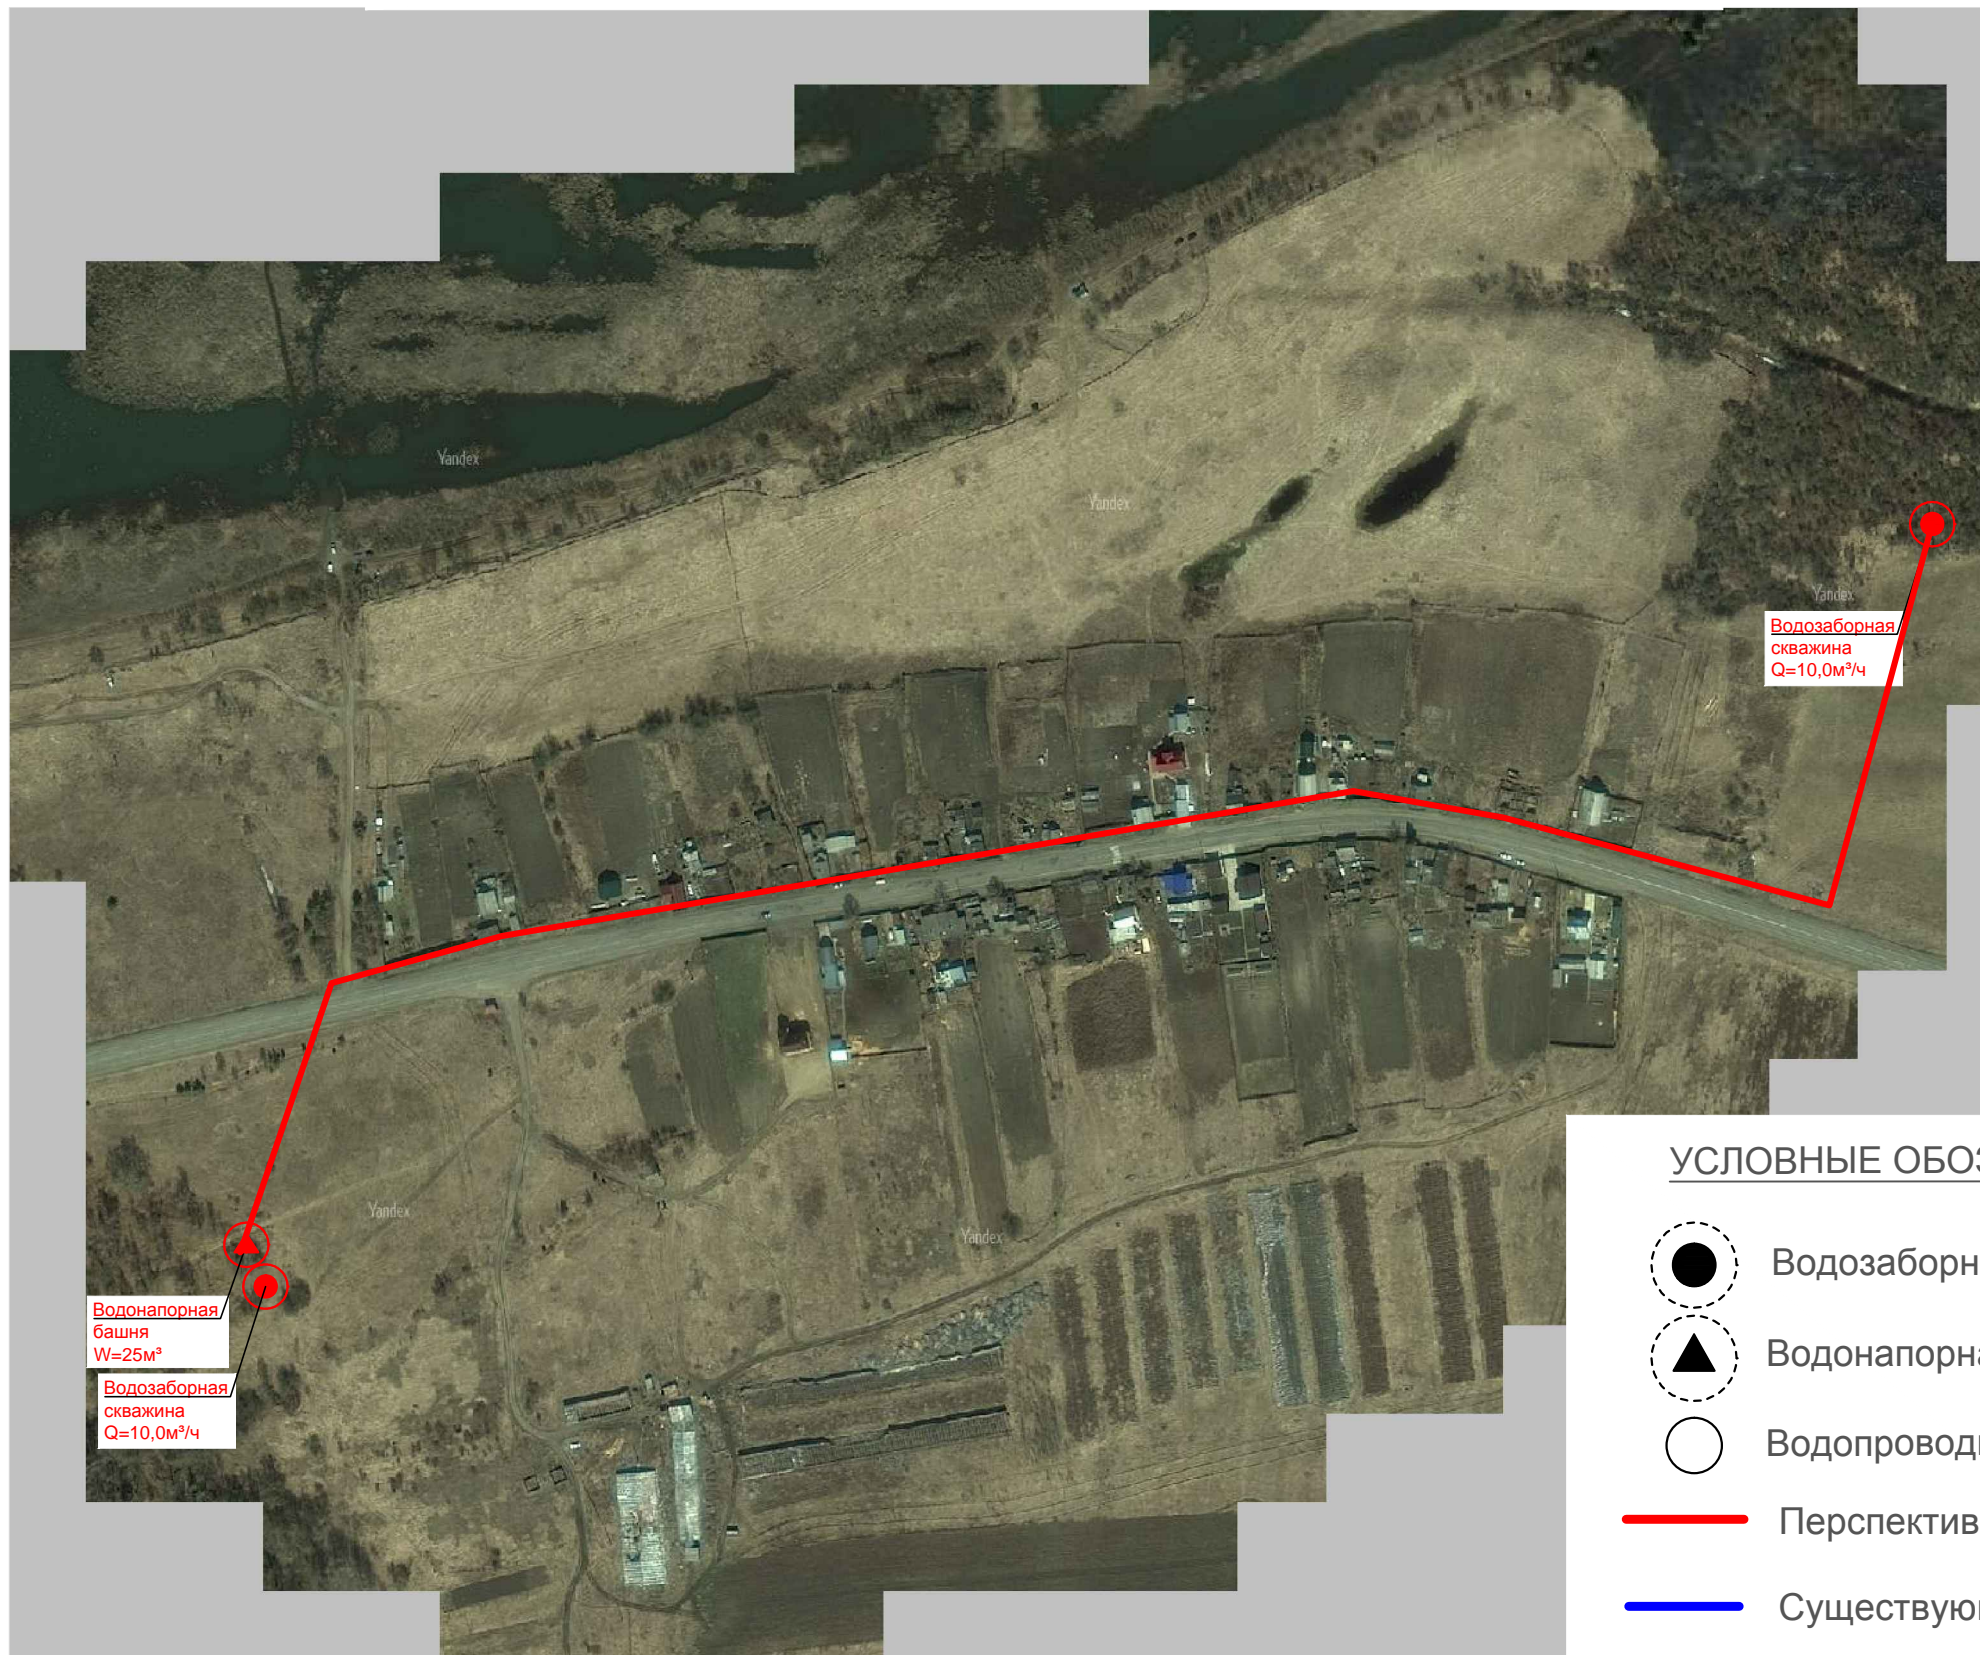

Водонапорная башня  
W=25м³

Водозаборная скважина  
Q=10,0м³/ч

Водозаборная скважина  
Q=10,0м³/ч

### УСЛОВНЫЕ ОБОЗНАЧЕНИЯ

-  Водозаборная скважина
-  Водонапорная башня
-  Водопроводный колодец
-  Перспективные сети В1
-  Существующие сети В1

Инв. № подл.	В зам. инв. №
	Погл. и дата

Изм.	Колуч	Лист	№ док	Погнись	Дата

Лист  
2