


СХЕМА СЕТЕЙ ВОДООТВЕДЕНИЯ Д. МАРИЛОВЦЕВА

ПРИЛОЖЕНИЕ 2

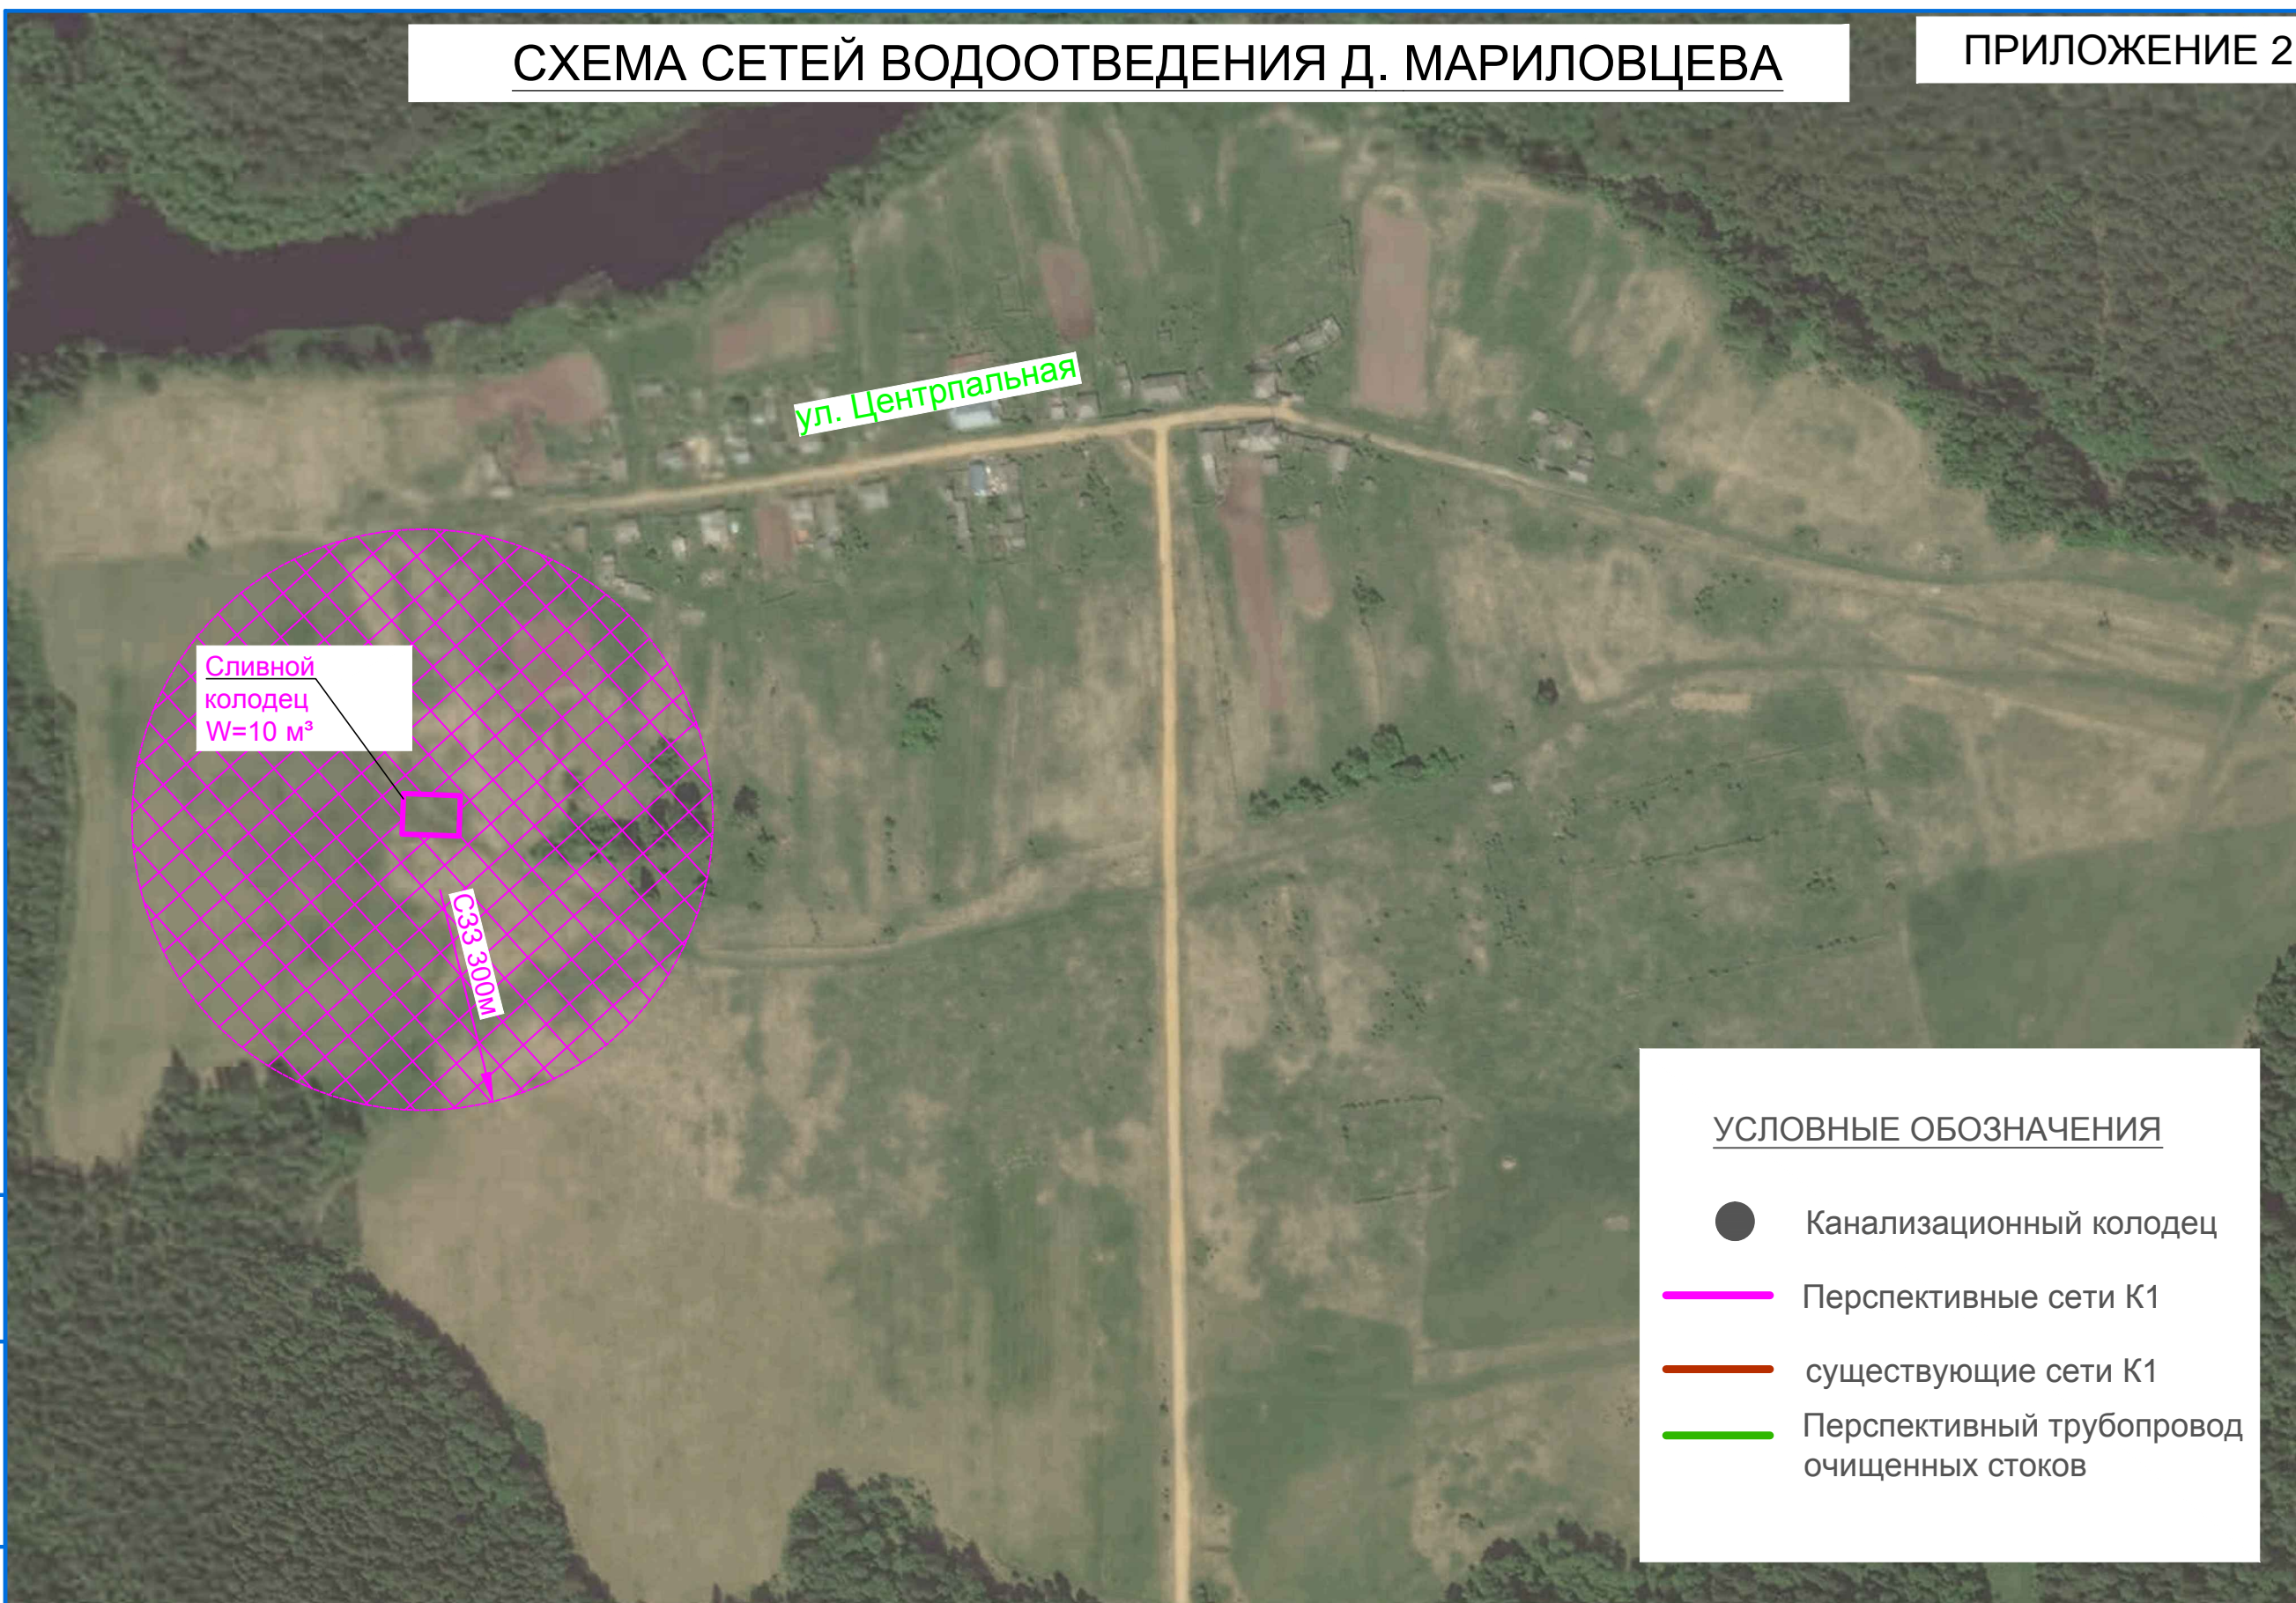

УСЛОВНЫЕ ОБОЗНАЧЕНИЯ

- Канализационный колодец
- Перспективные сети К1
- существующие сети К1
- Перспективный трубопровод очищенных стоков

Инф. № подл.	Подп. и дата	В зам. инф. №
--------------	--------------	---------------

Изм.	Колуч	Лист	№ док	Подпись	Дата
------	-------	------	-------	---------	------

Лист
2