


СХЕМА СЕТЕЙ ВОДООТВЕДЕНИЯ Д. КОЛМОГОВО

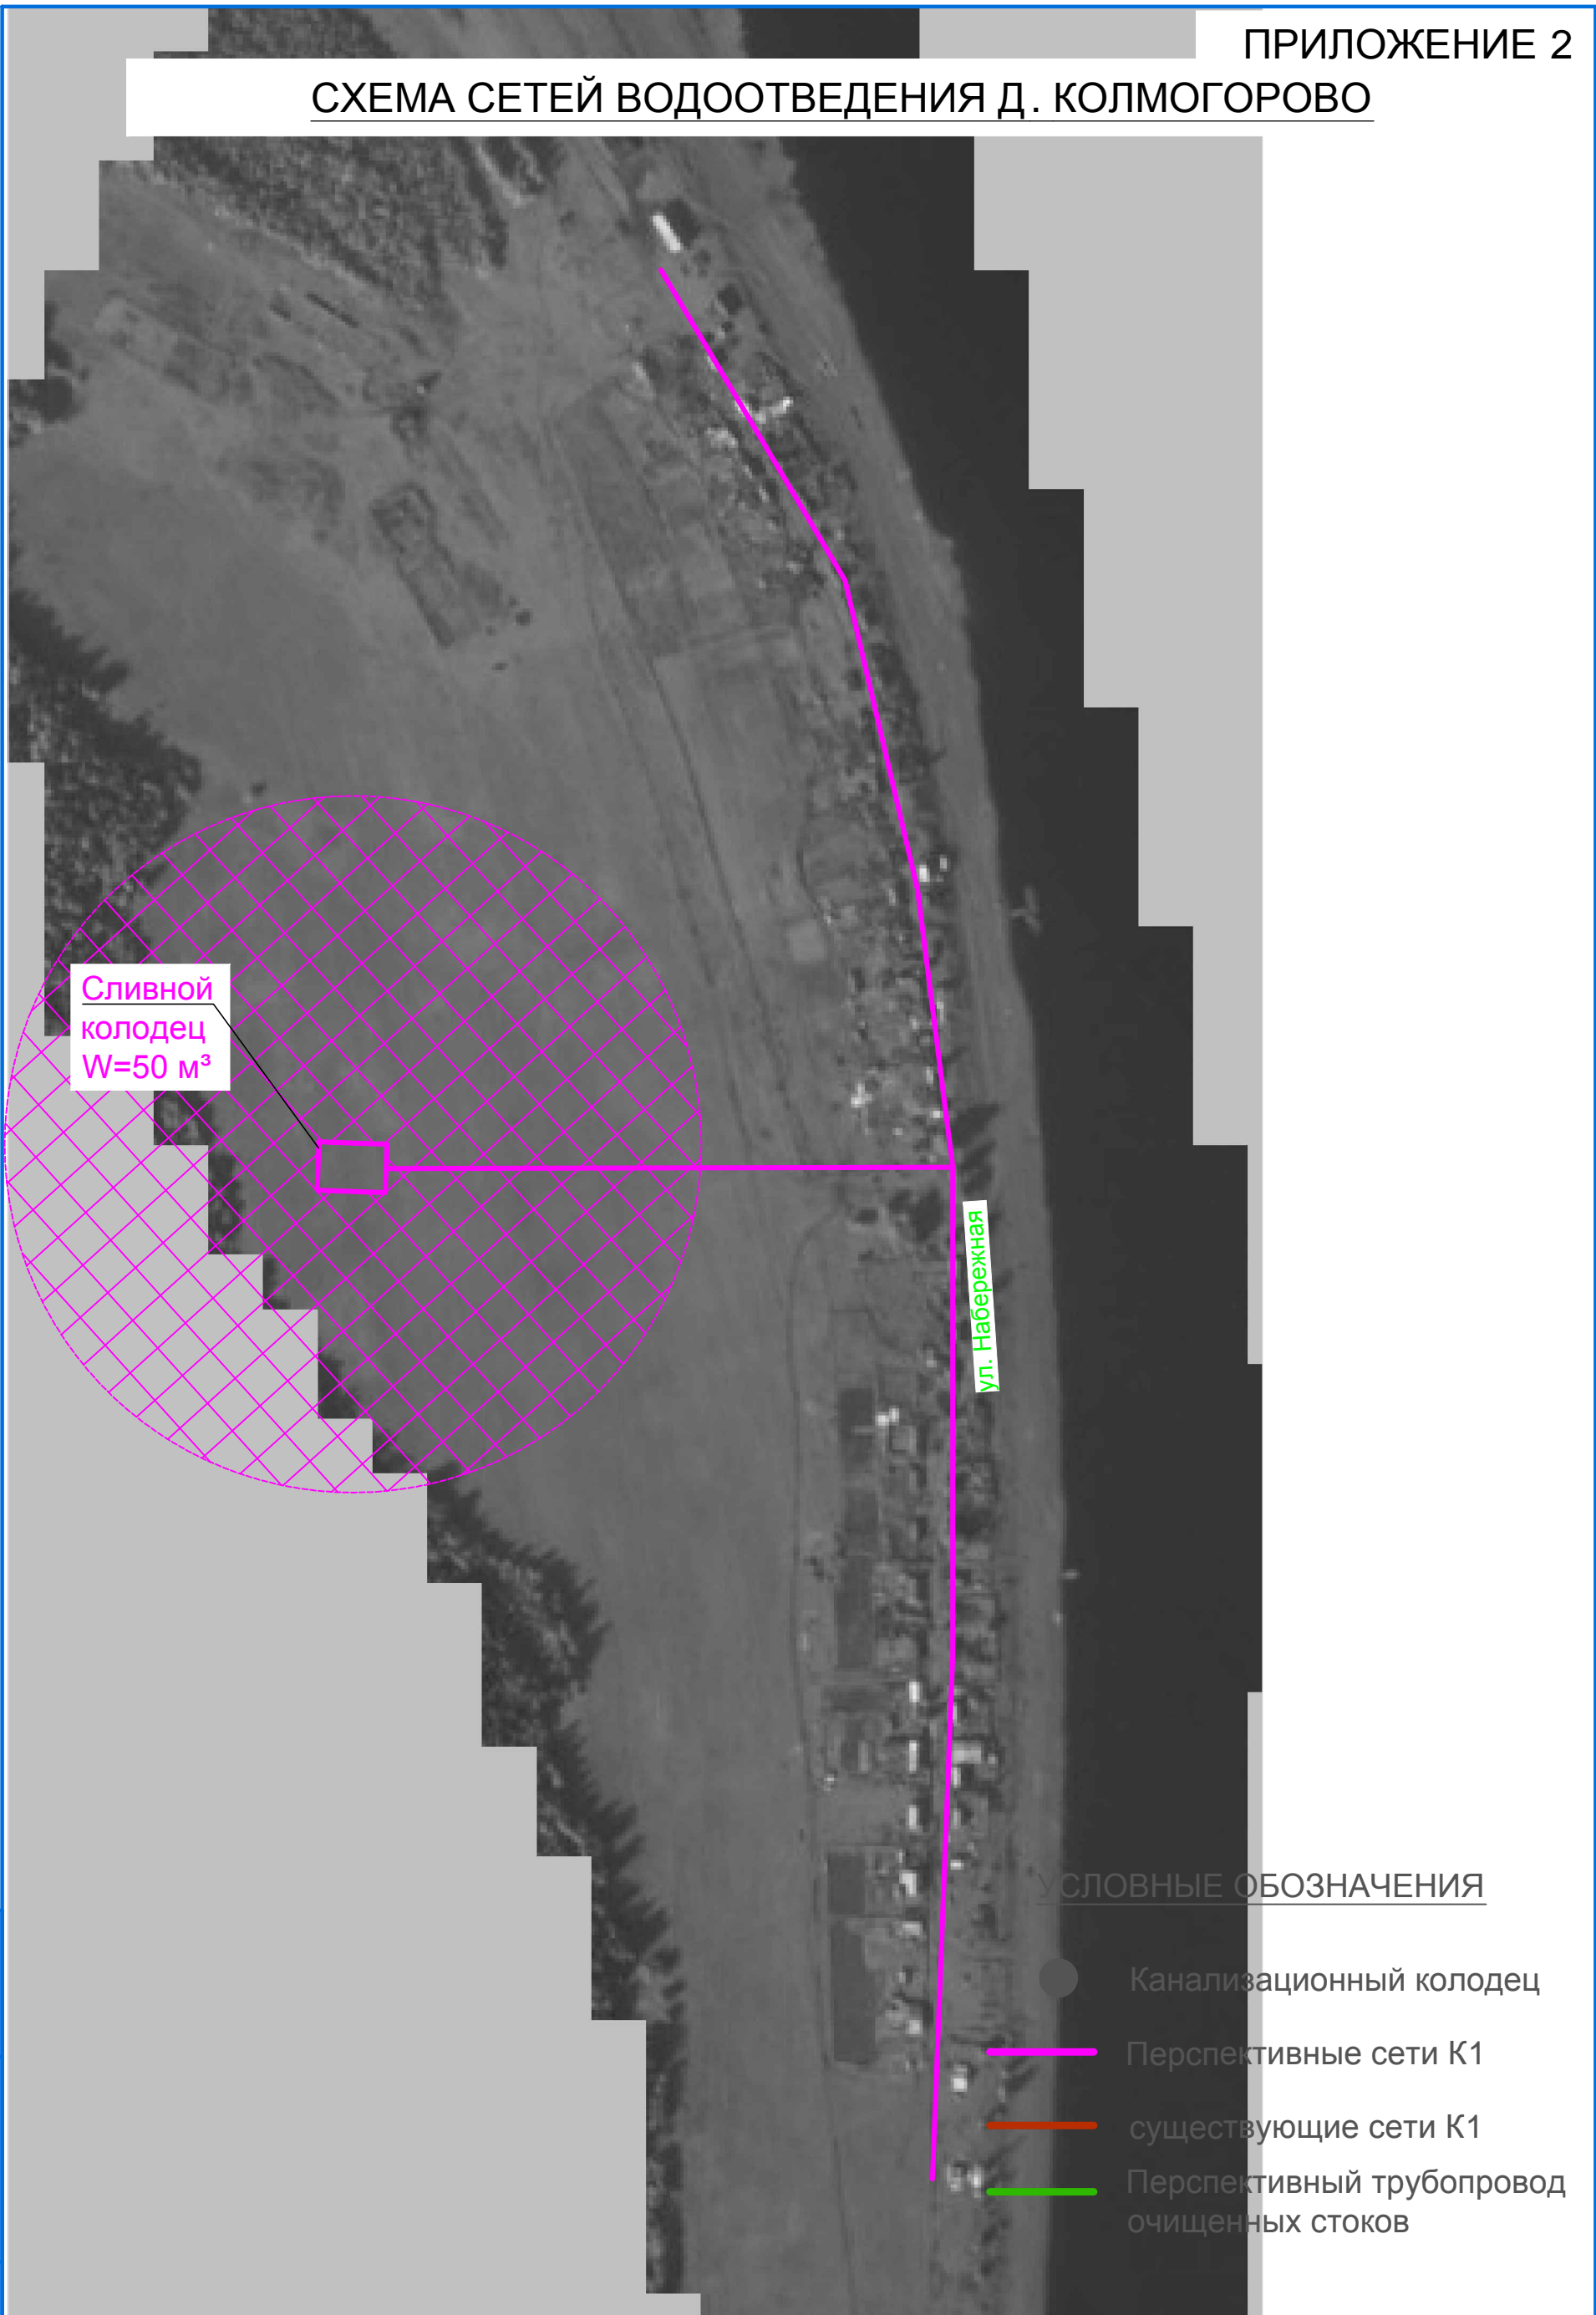

УСЛОВНЫЕ ОБОЗНАЧЕНИЯ

- Канализационный колодец
- Перспективные сети К1
- существующие сети К1
- Перспективный трубопровод очищенных стоков

Инв. № подл.	В зам. инв. №
Подп. и дата	

Изм.	Колуч.	Лист	№ док.	Подпись	Дата