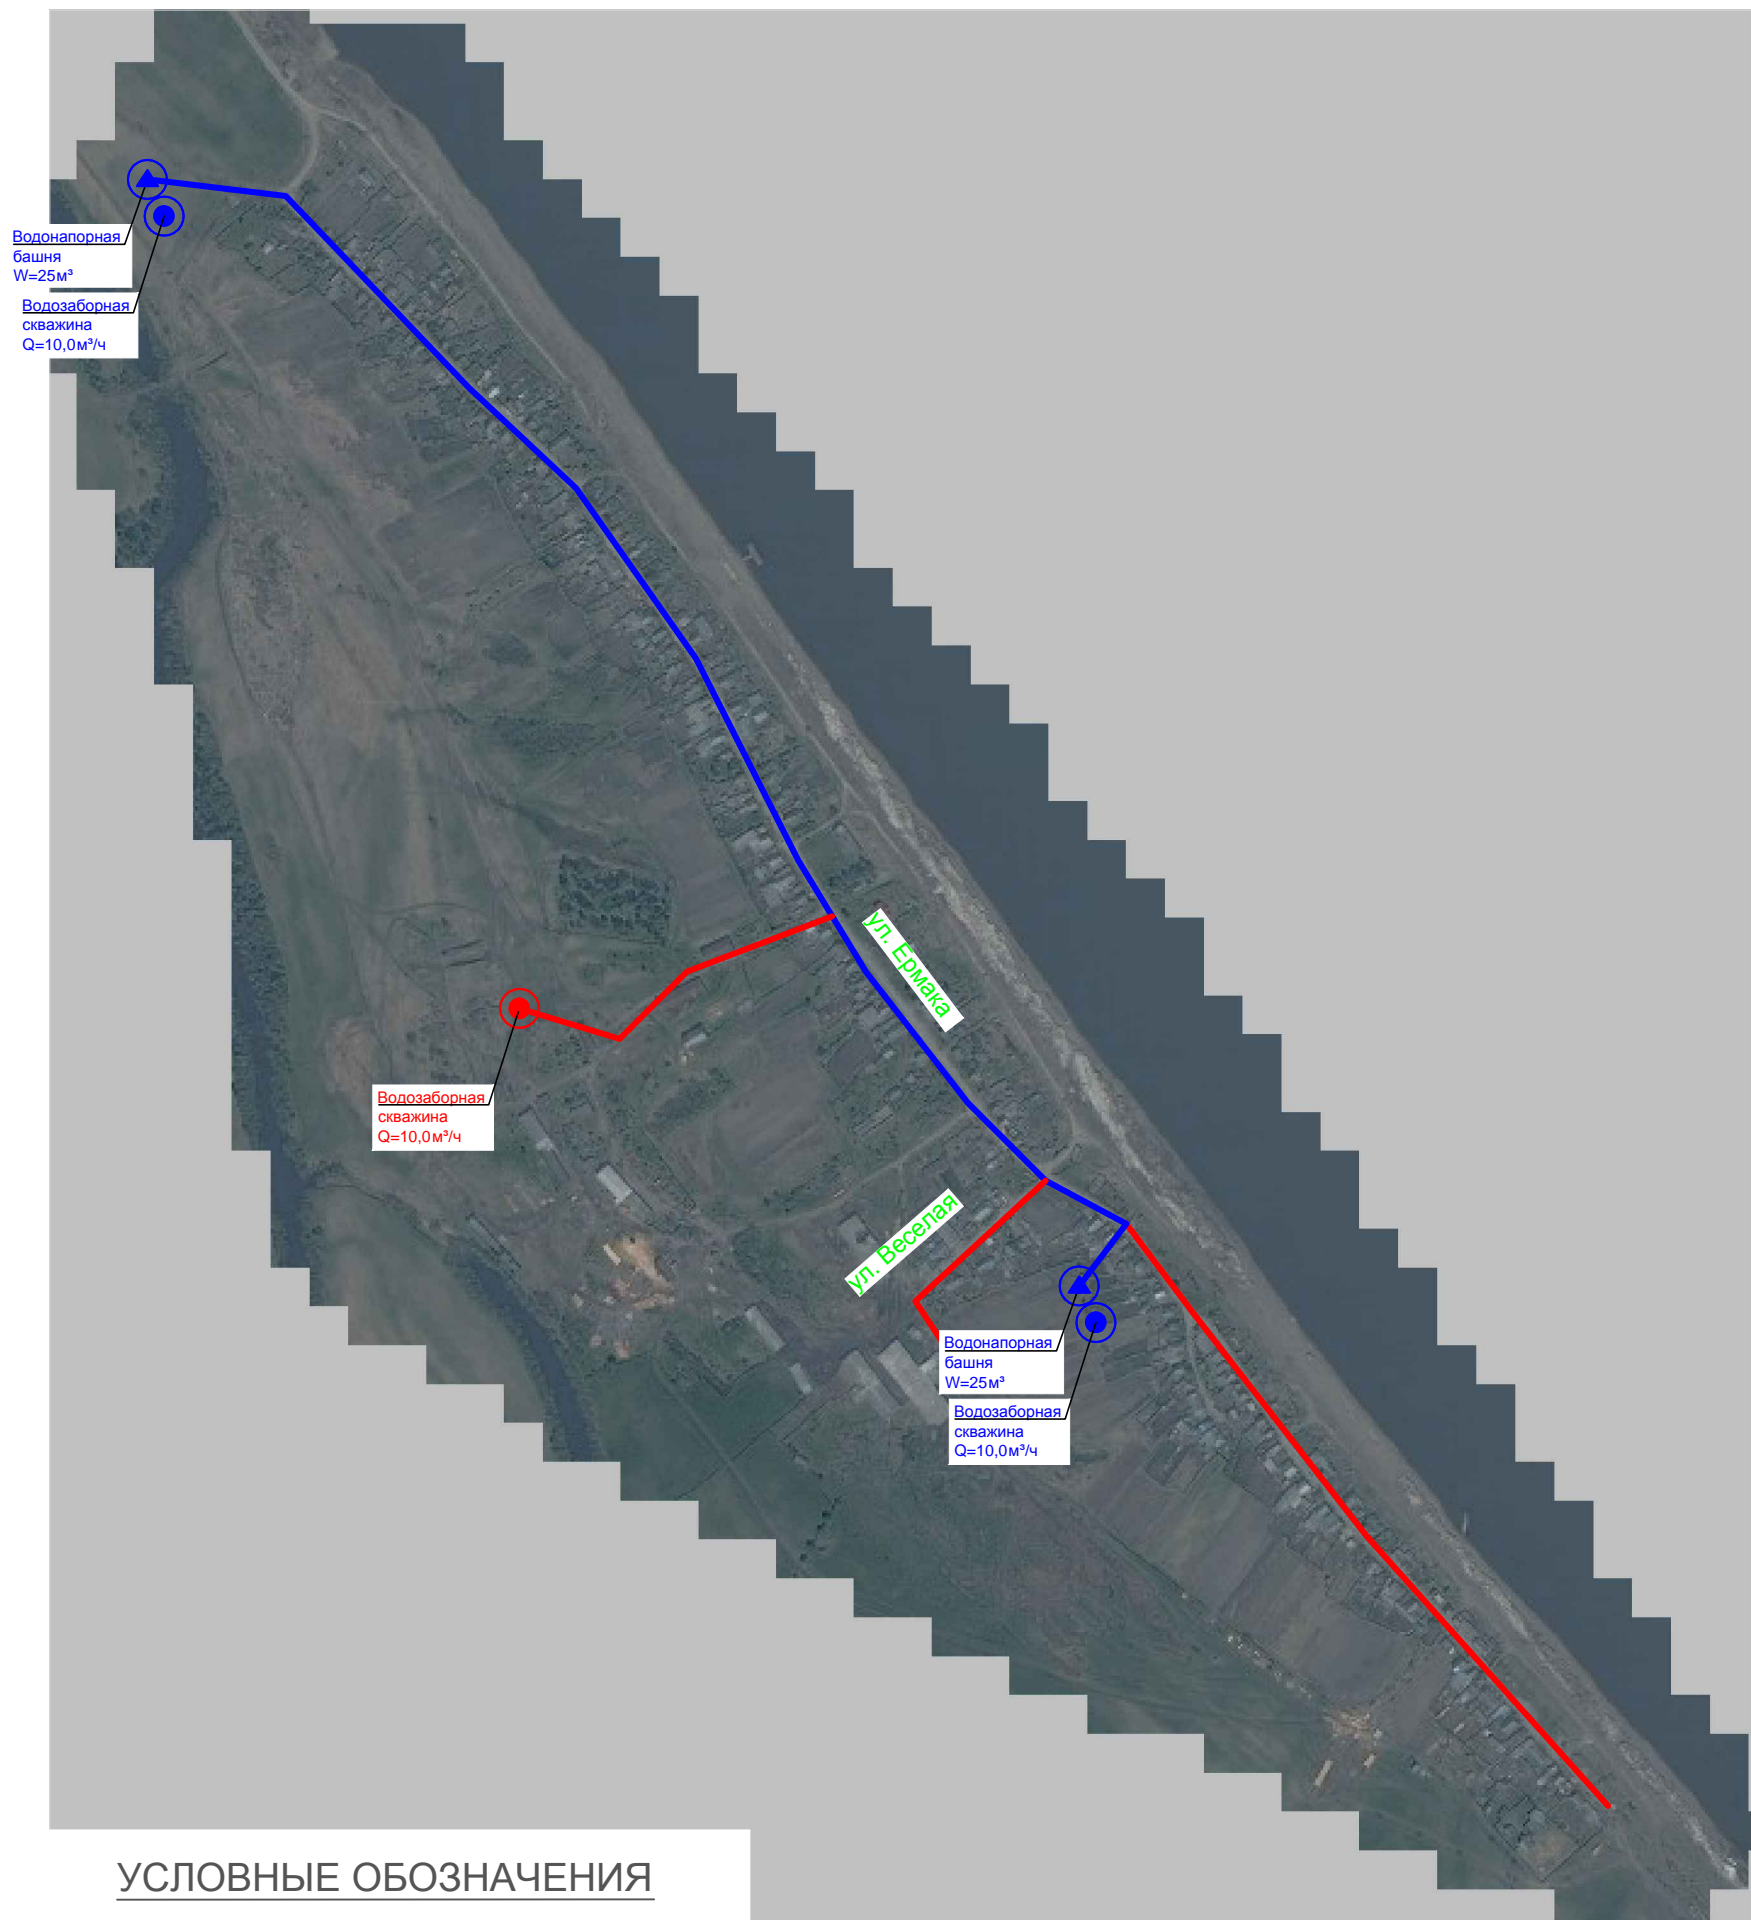


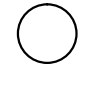



СХЕМА СЕТЕЙ ВОДОСНАБЖЕНИЯ Д. НАЗИМОВО



УСЛОВНЫЕ ОБОЗНАЧЕНИЯ

-  Водозаборная скважина
-  Водонапорная башня
-  Водопроводный колодец
-  Перспективные сети В1

Инв. № подл.	Подп. и дата	В зам. инв. №

Изм.	Колуч.	Лист	№ док.	Подпись	Дата

Лист

3