


ПРИЛОЖЕНИЕ 2

# СХЕМА СЕТЕЙ ВОДООТВЕДЕНИЯ Д. БОРКИ

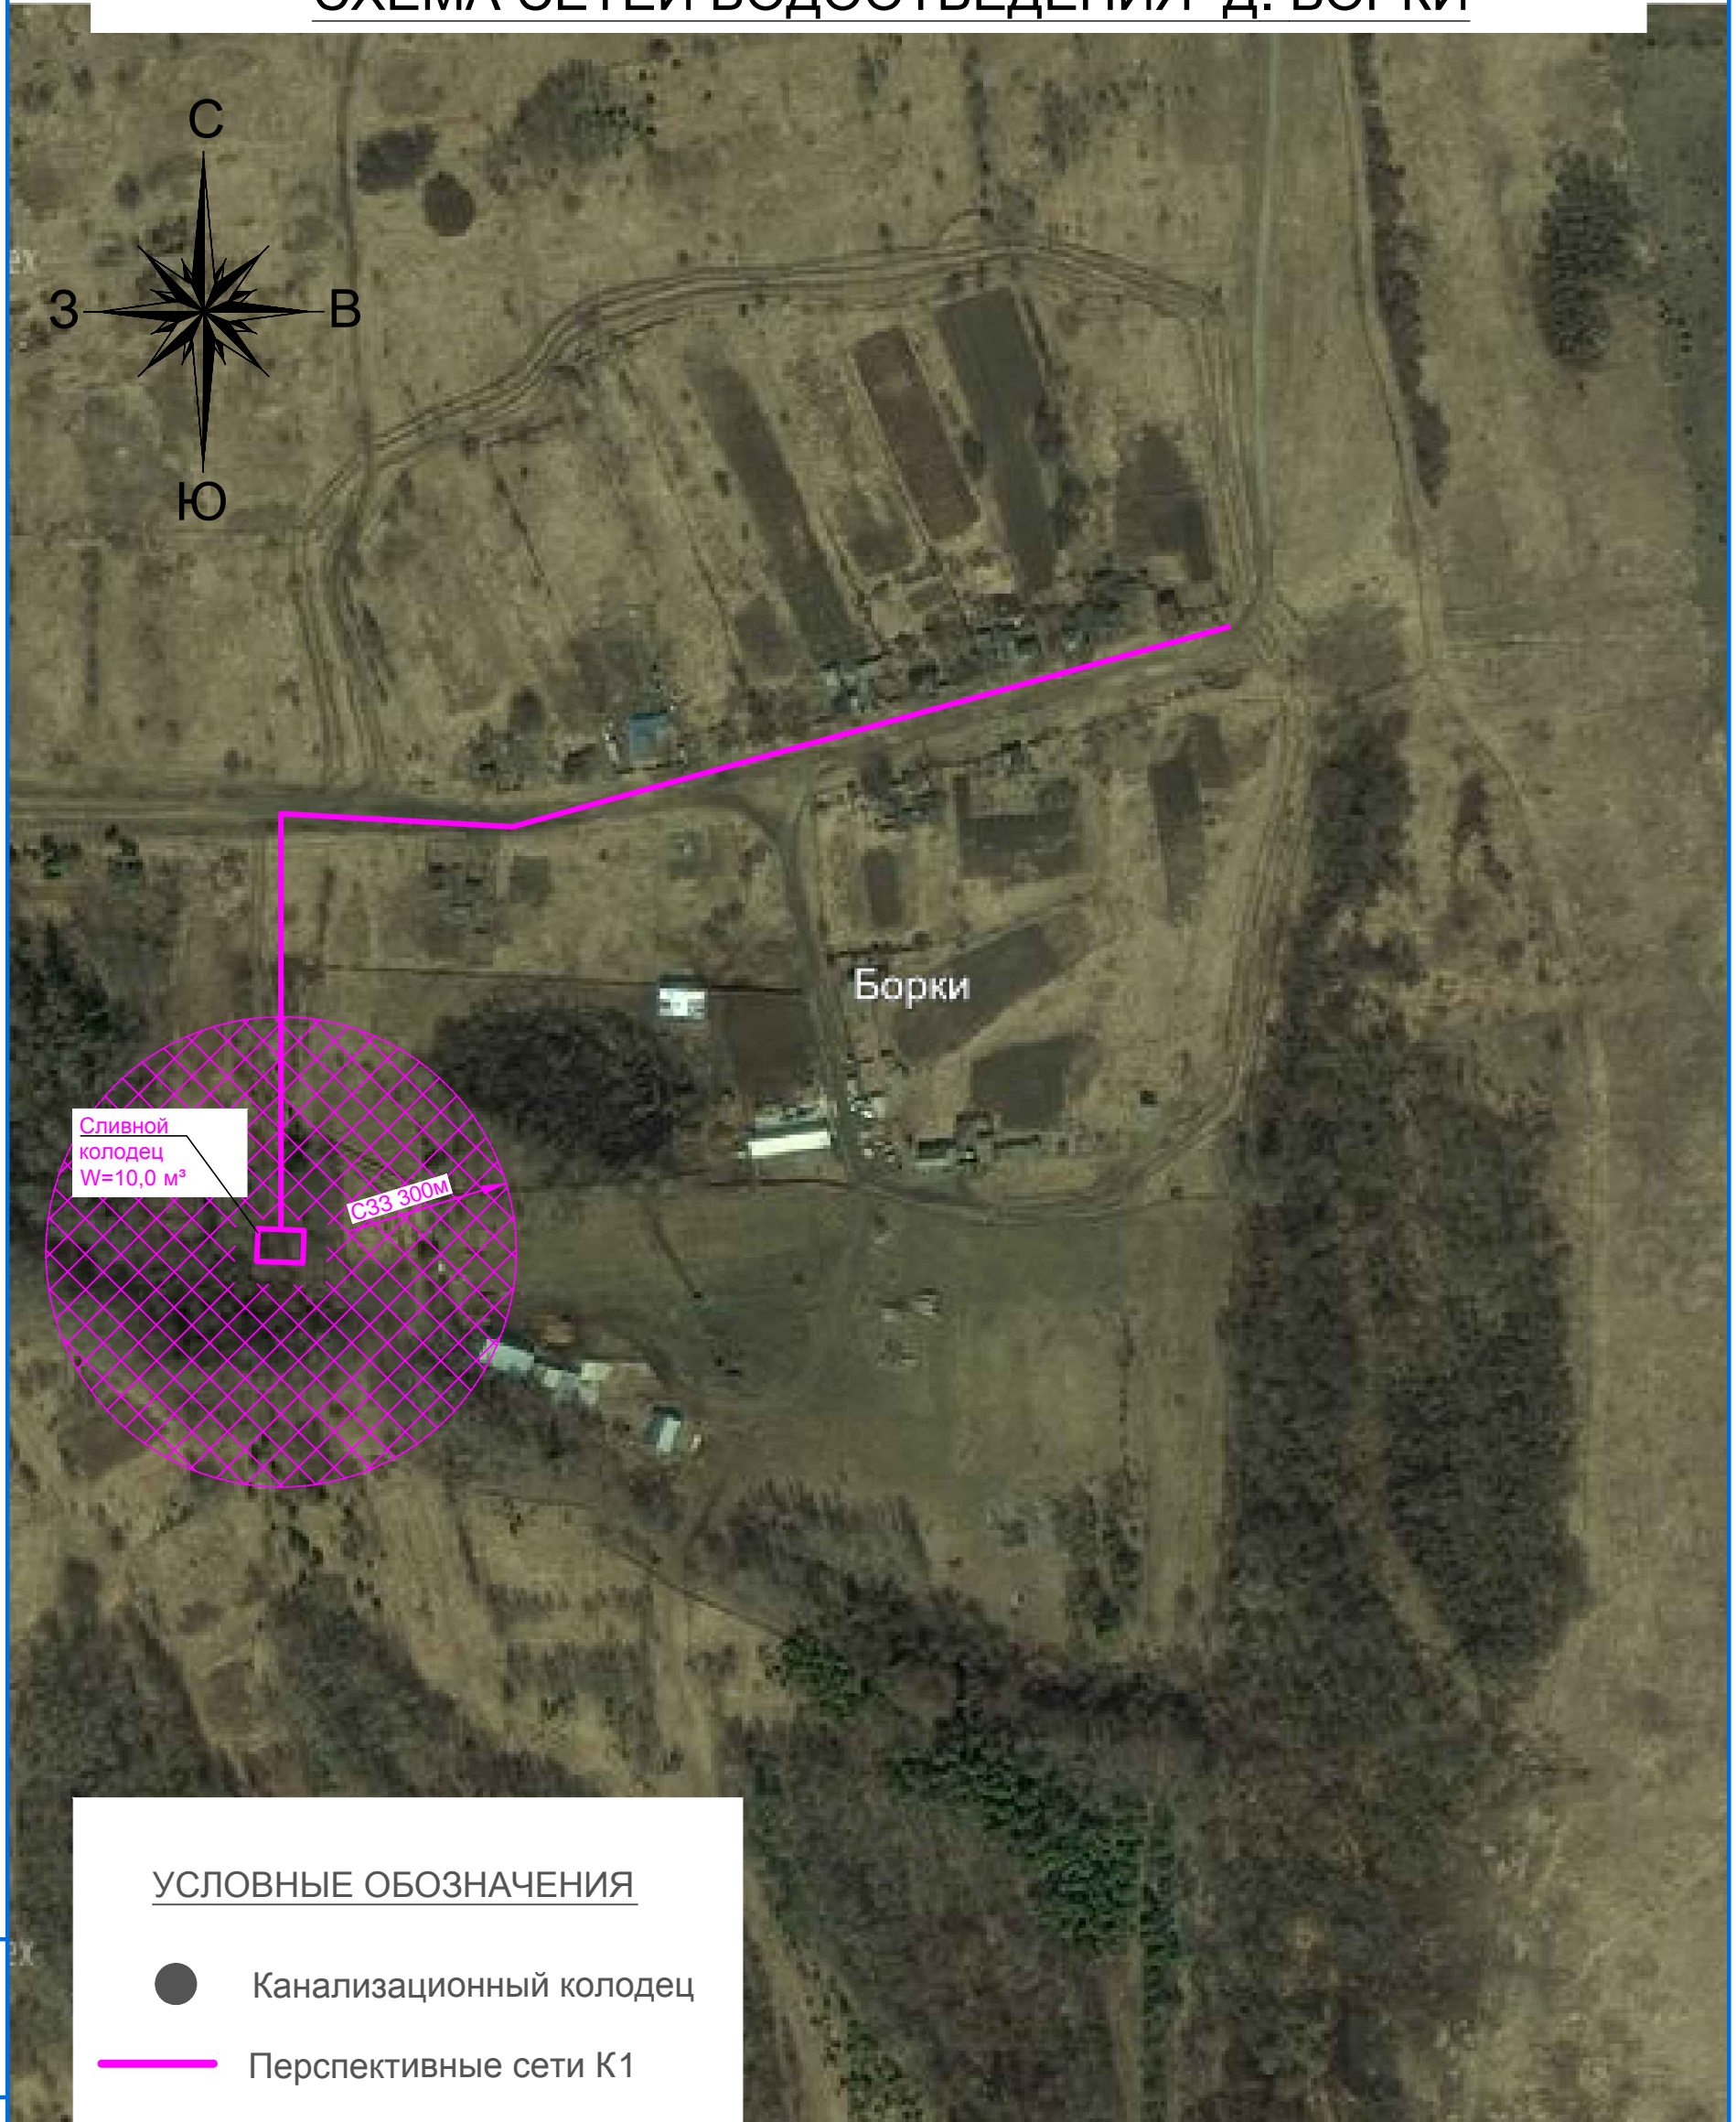

### УСЛОВНЫЕ ОБОЗНАЧЕНИЯ

- Канализационный колодец
- Перспективные сети К1
- существующие сети К1
- Перспективный трубопровод очищенных стоков

Инв. № подл. Подп. и дата В зам. инв. №

Изм.	Кол.ч	Лист	№ док	Подпись	Дата