


ПРИЛОЖЕНИЕ 2

СХЕМА СЕТЕЙ ВОДООТВЕДЕНИЯ Д. ЯЛАНЬ

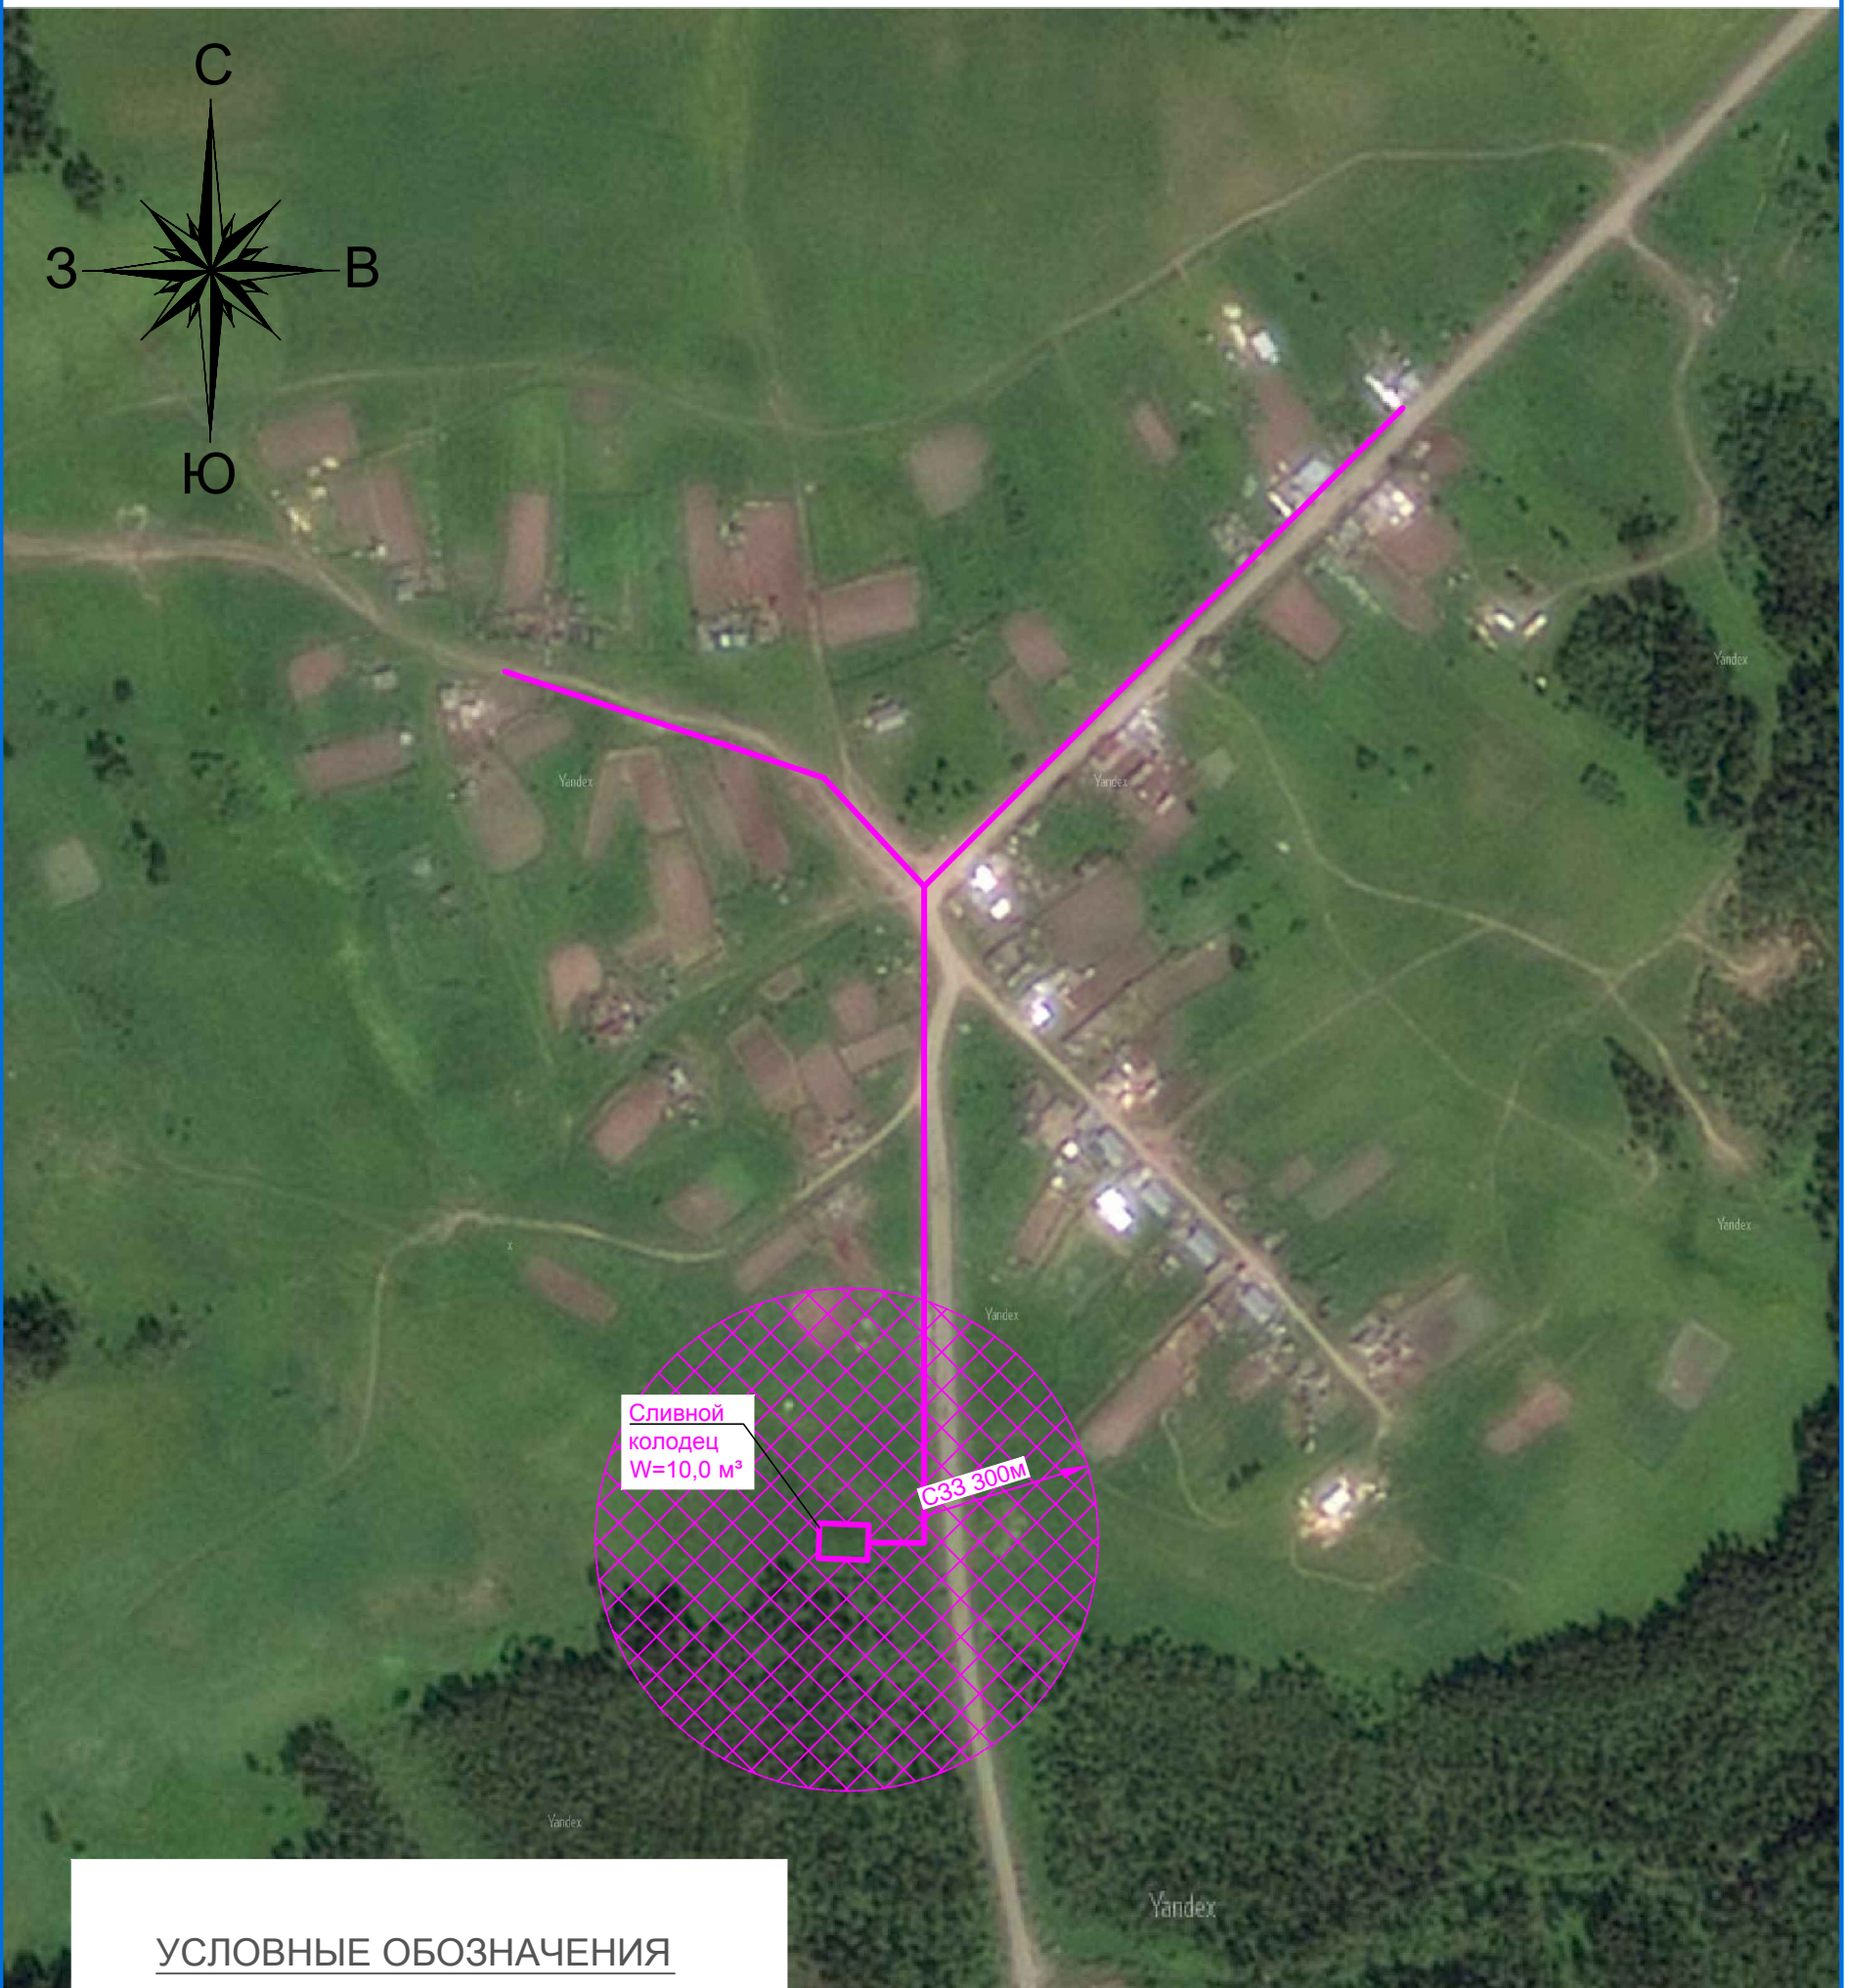

УСЛОВНЫЕ ОБОЗНАЧЕНИЯ

- Канализационный колодец
- Перспективные сети К1
- существующие сети К1
- Перспективный трубопровод очищенных стоков

Инв. № подл.	Подп. и дата	В зам. инв. №
--------------	--------------	---------------

Изм.	Кол.ч	Лист	№ док	Подпись	Дата