


СХЕМА СЕТЕЙ ВОДООТВЕДЕНИЯ П. БАЙКАЛ

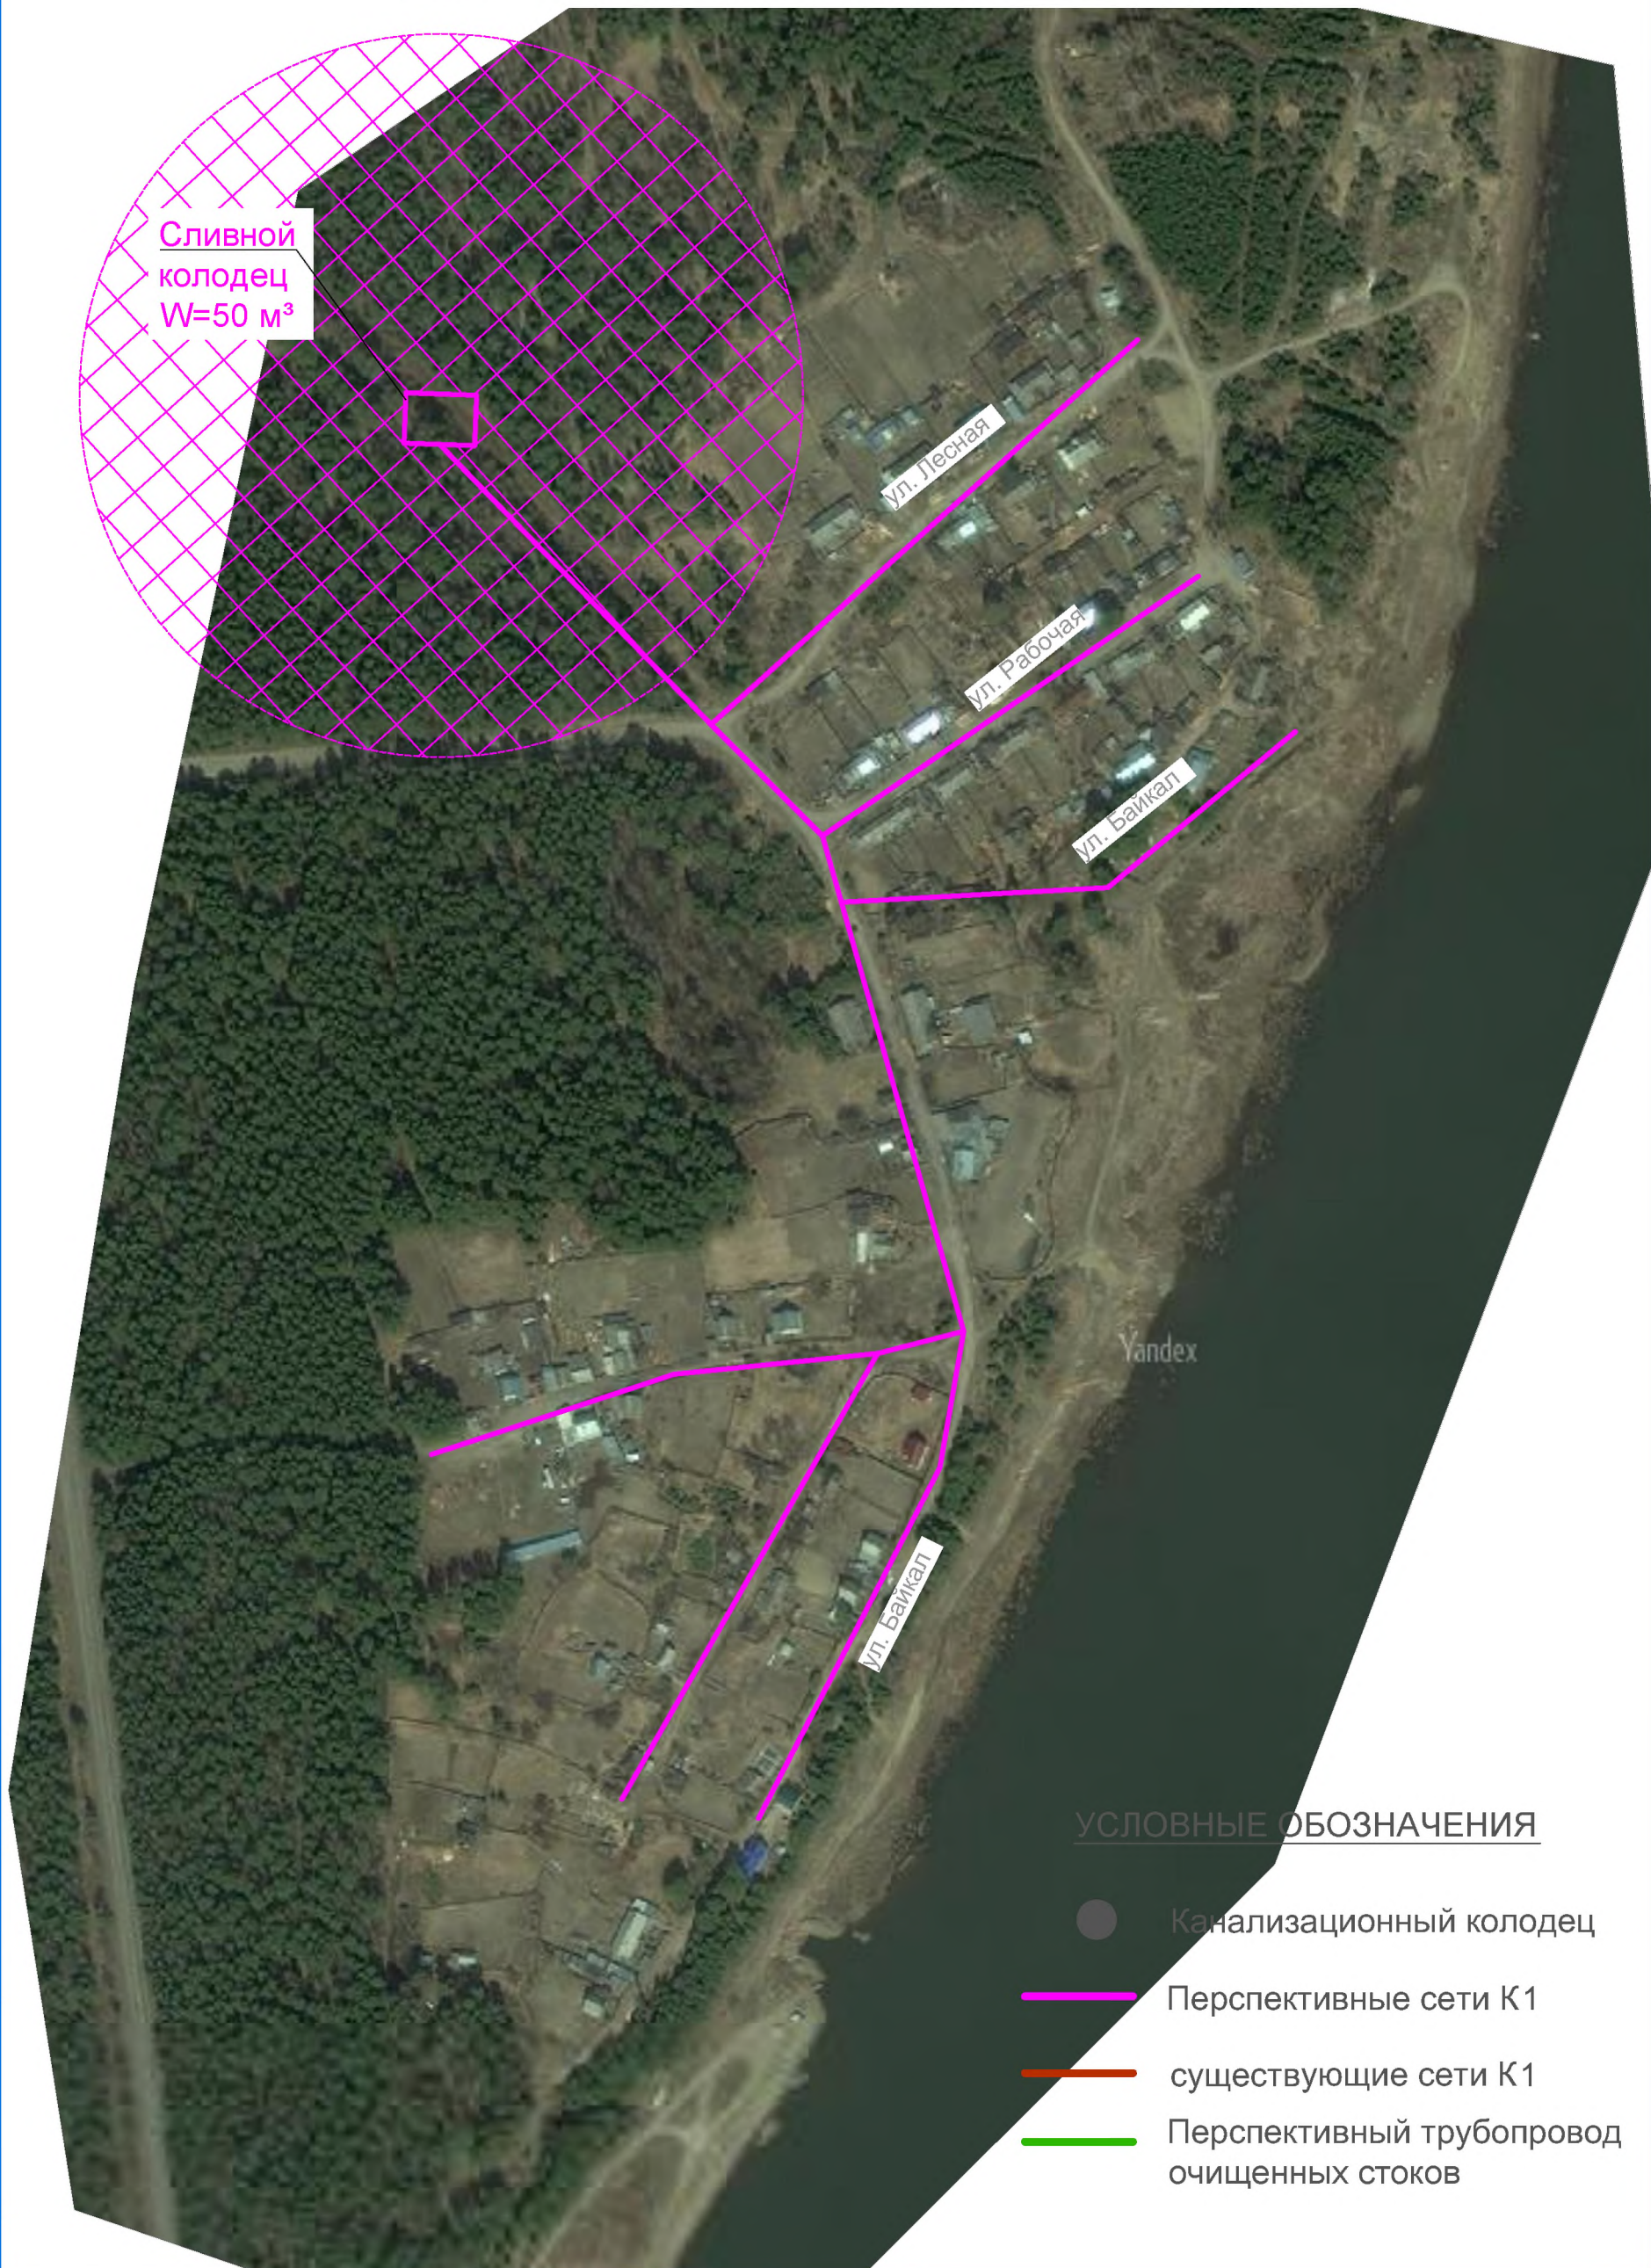

УСЛОВНЫЕ ОБОЗНАЧЕНИЯ

- Канализационный колодец
- Перспективные сети К1
- существующие сети К1
- Перспективный трубопровод очищенных стоков

Инв. № подл.	Подп. и дата	В зам. инв. №
--------------	--------------	---------------

Изм.	Кодич	Лист	№ док	Подпись	Дата
------	-------	------	-------	---------	------