


СХЕМА СЕТЕЙ ВОДОСНАБЖЕНИЯ П. БАЙКАЛ

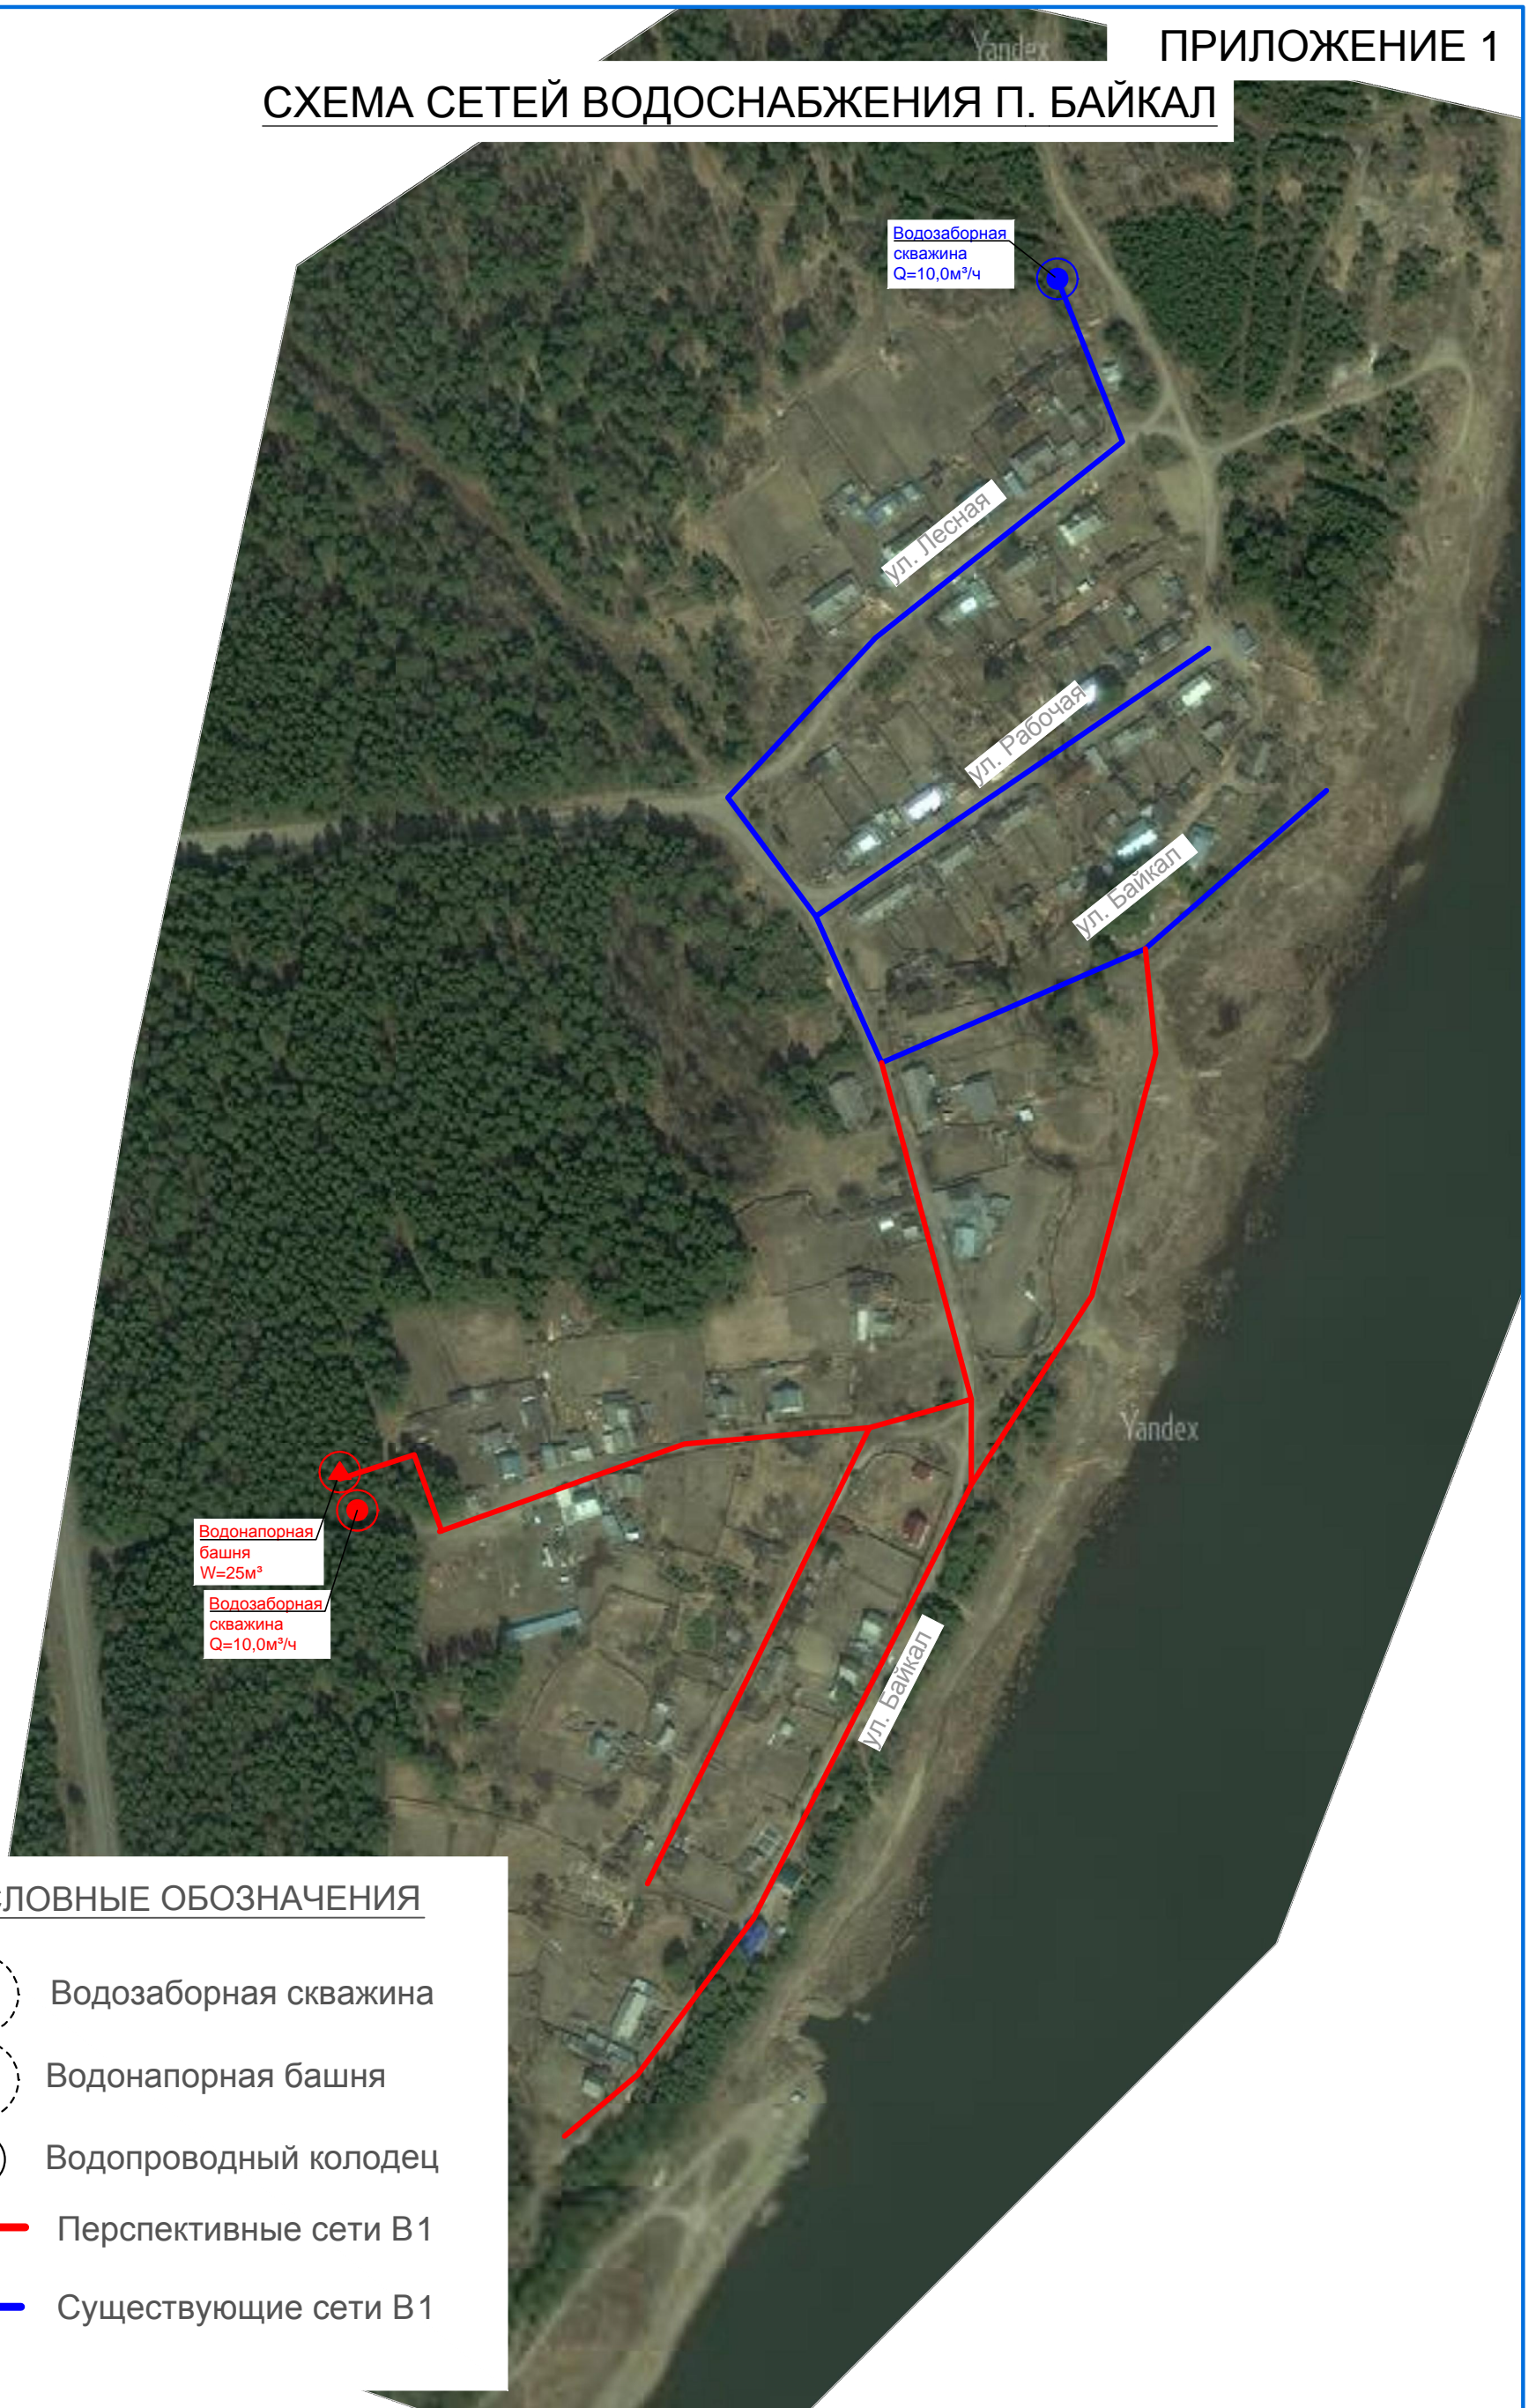

Водонапорная башня W=25м³
 Водозаборная скважина Q=10,0м³/ч

Водозаборная скважина Q=10,0м³/ч

УСЛОВНЫЕ ОБОЗНАЧЕНИЯ

-  Водозаборная скважина
-  Водонапорная башня
-  Водопроводный колодец
-  Перспективные сети В 1
-  Существующие сети В 1

Инв. № подл.	Подп. и дата	В зам. инв. №

Изм.	Кол.уч	Лист	№ док	Подпись	Дата