


# СХЕМА СЕТЕЙ ВОДОСНАБЖЕНИЯ С. КАРГИНО

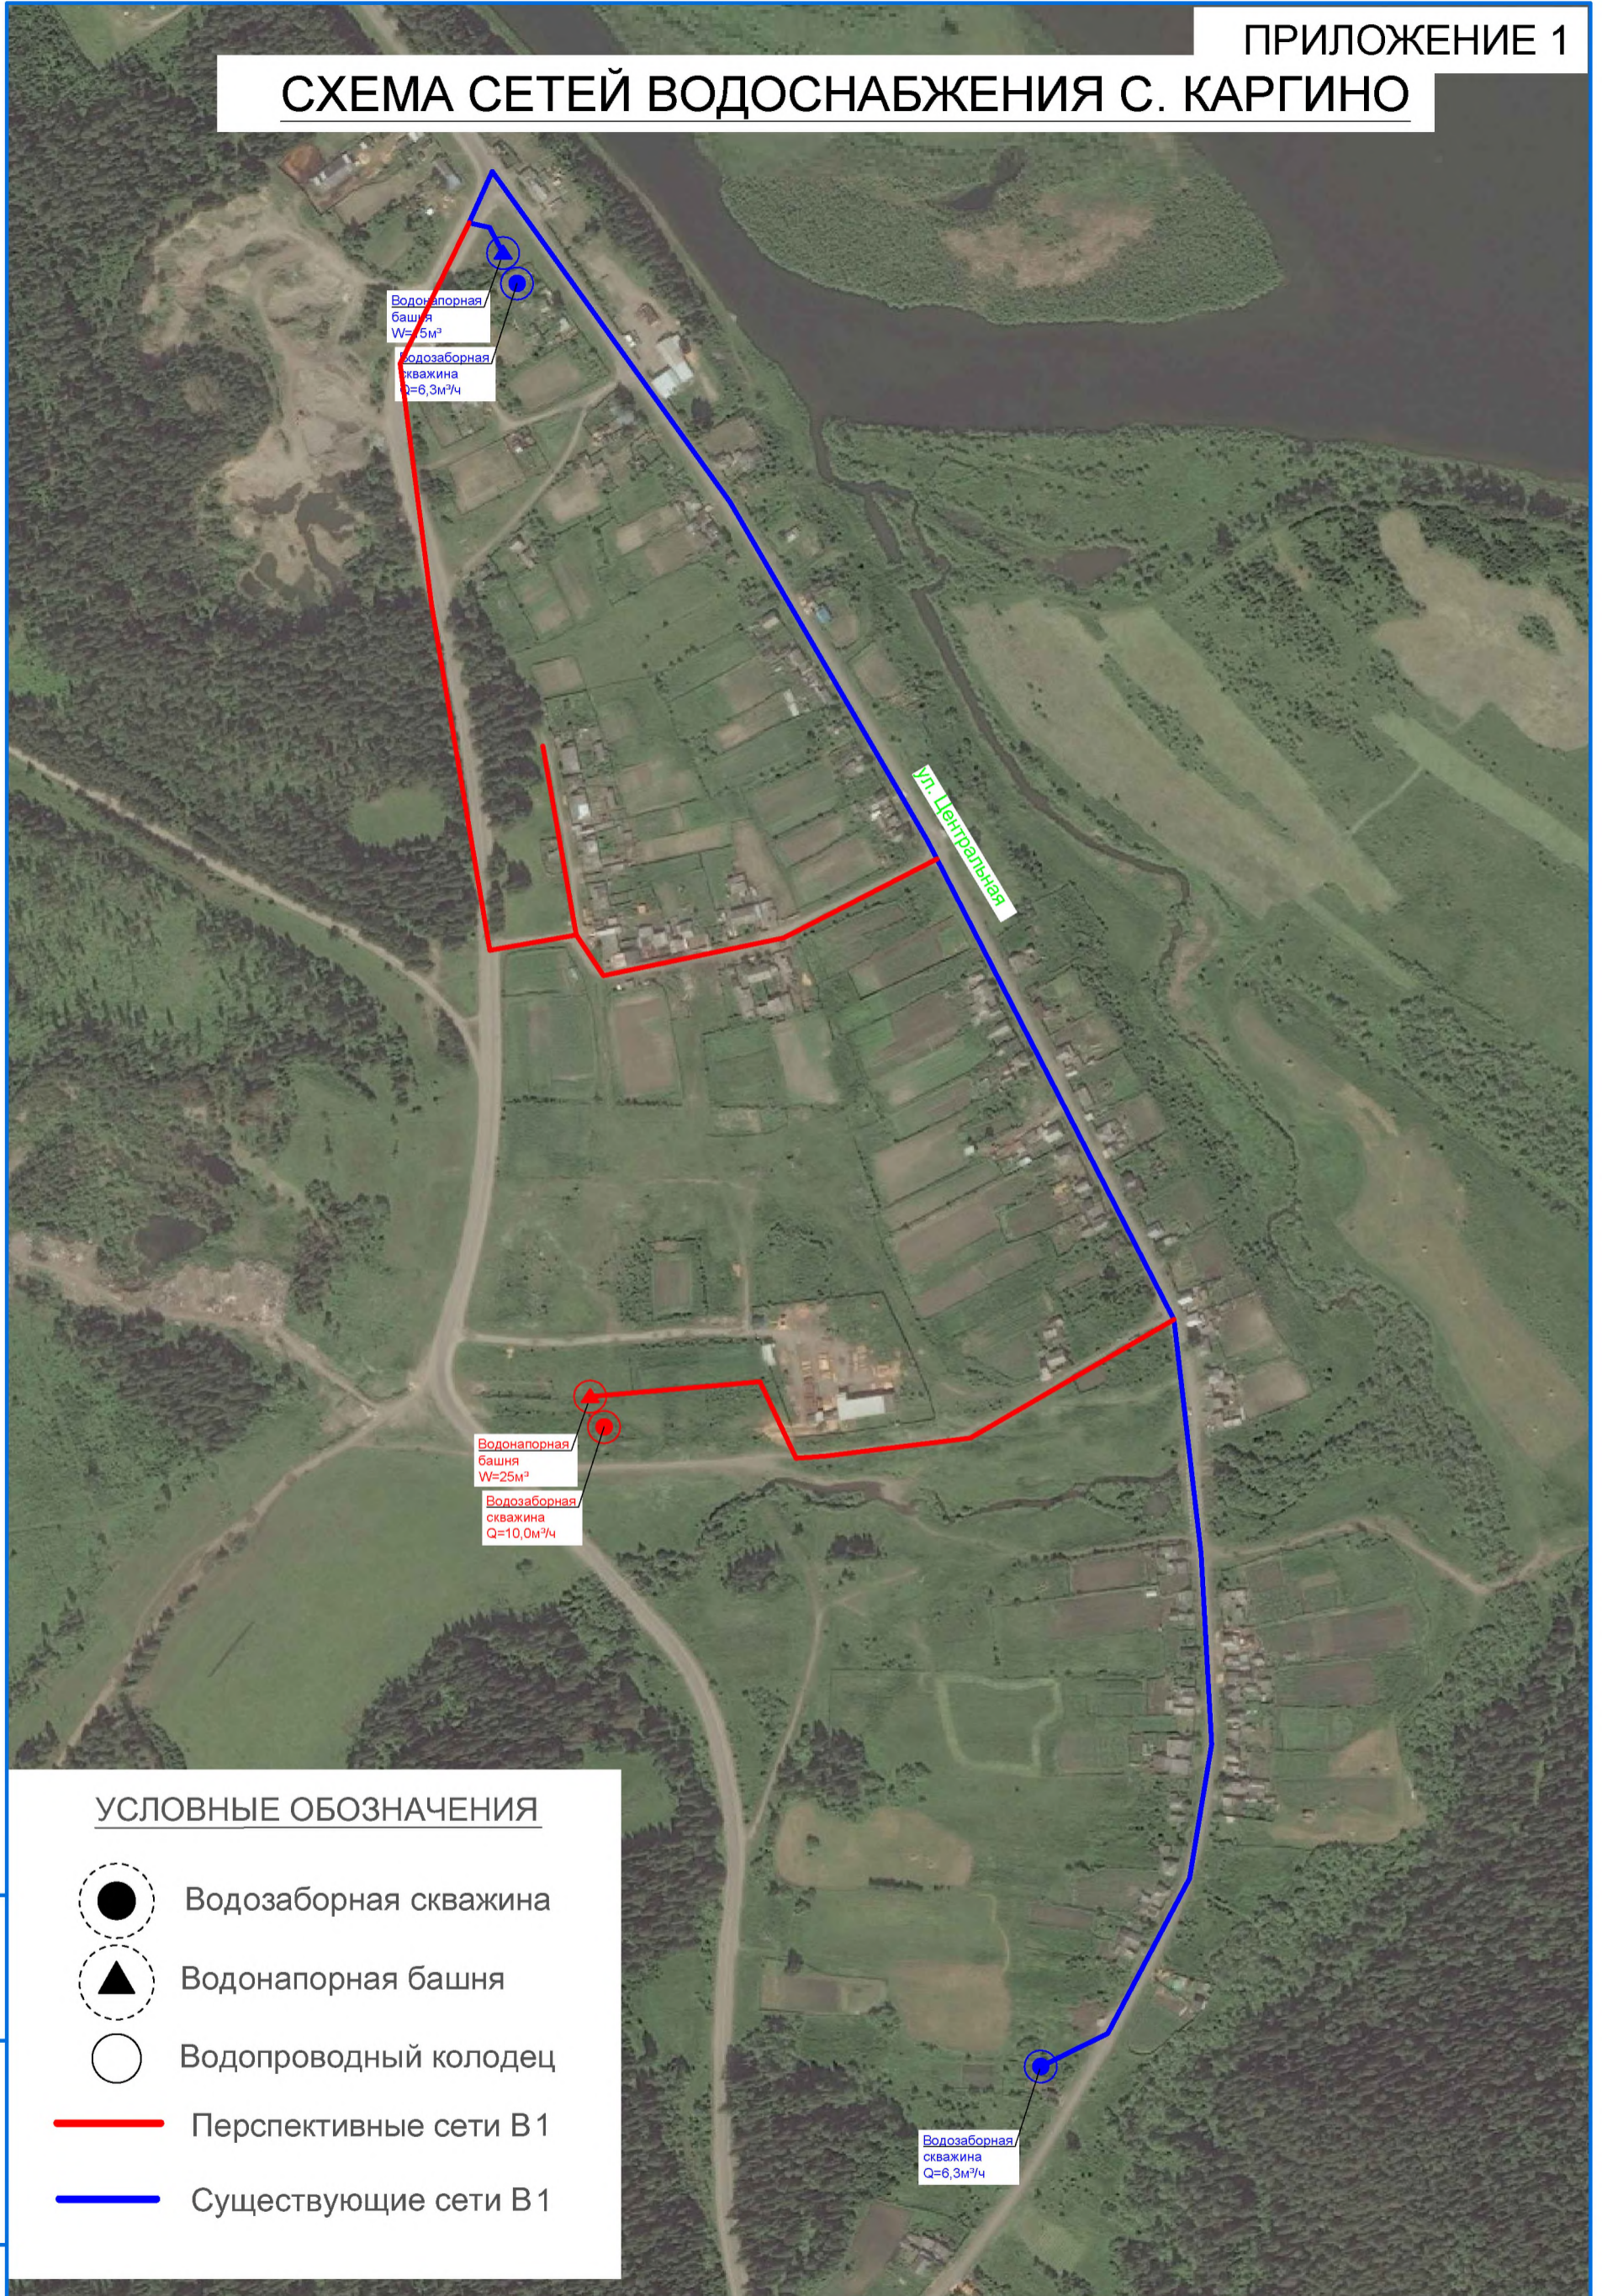

## УСЛОВНЫЕ ОБОЗНАЧЕНИЯ

-  Водозаборная скважина
-  Водонапорная башня
-  Водопроводный колодец
-  Перспективные сети В 1
-  Существующие сети В 1

В зам. инв. №  
Подп. и дата  
Инв. № подл.

Изм.	Колуч.	Лист	№ док.	Подпись	Дата