


УСЛОВНЫЕ ОБОЗНАЧЕНИЯ

- Канализационный колодец
- Перспективные сети К1
- существующие сети К1
- Перспективный трубопровод очищенных стоков

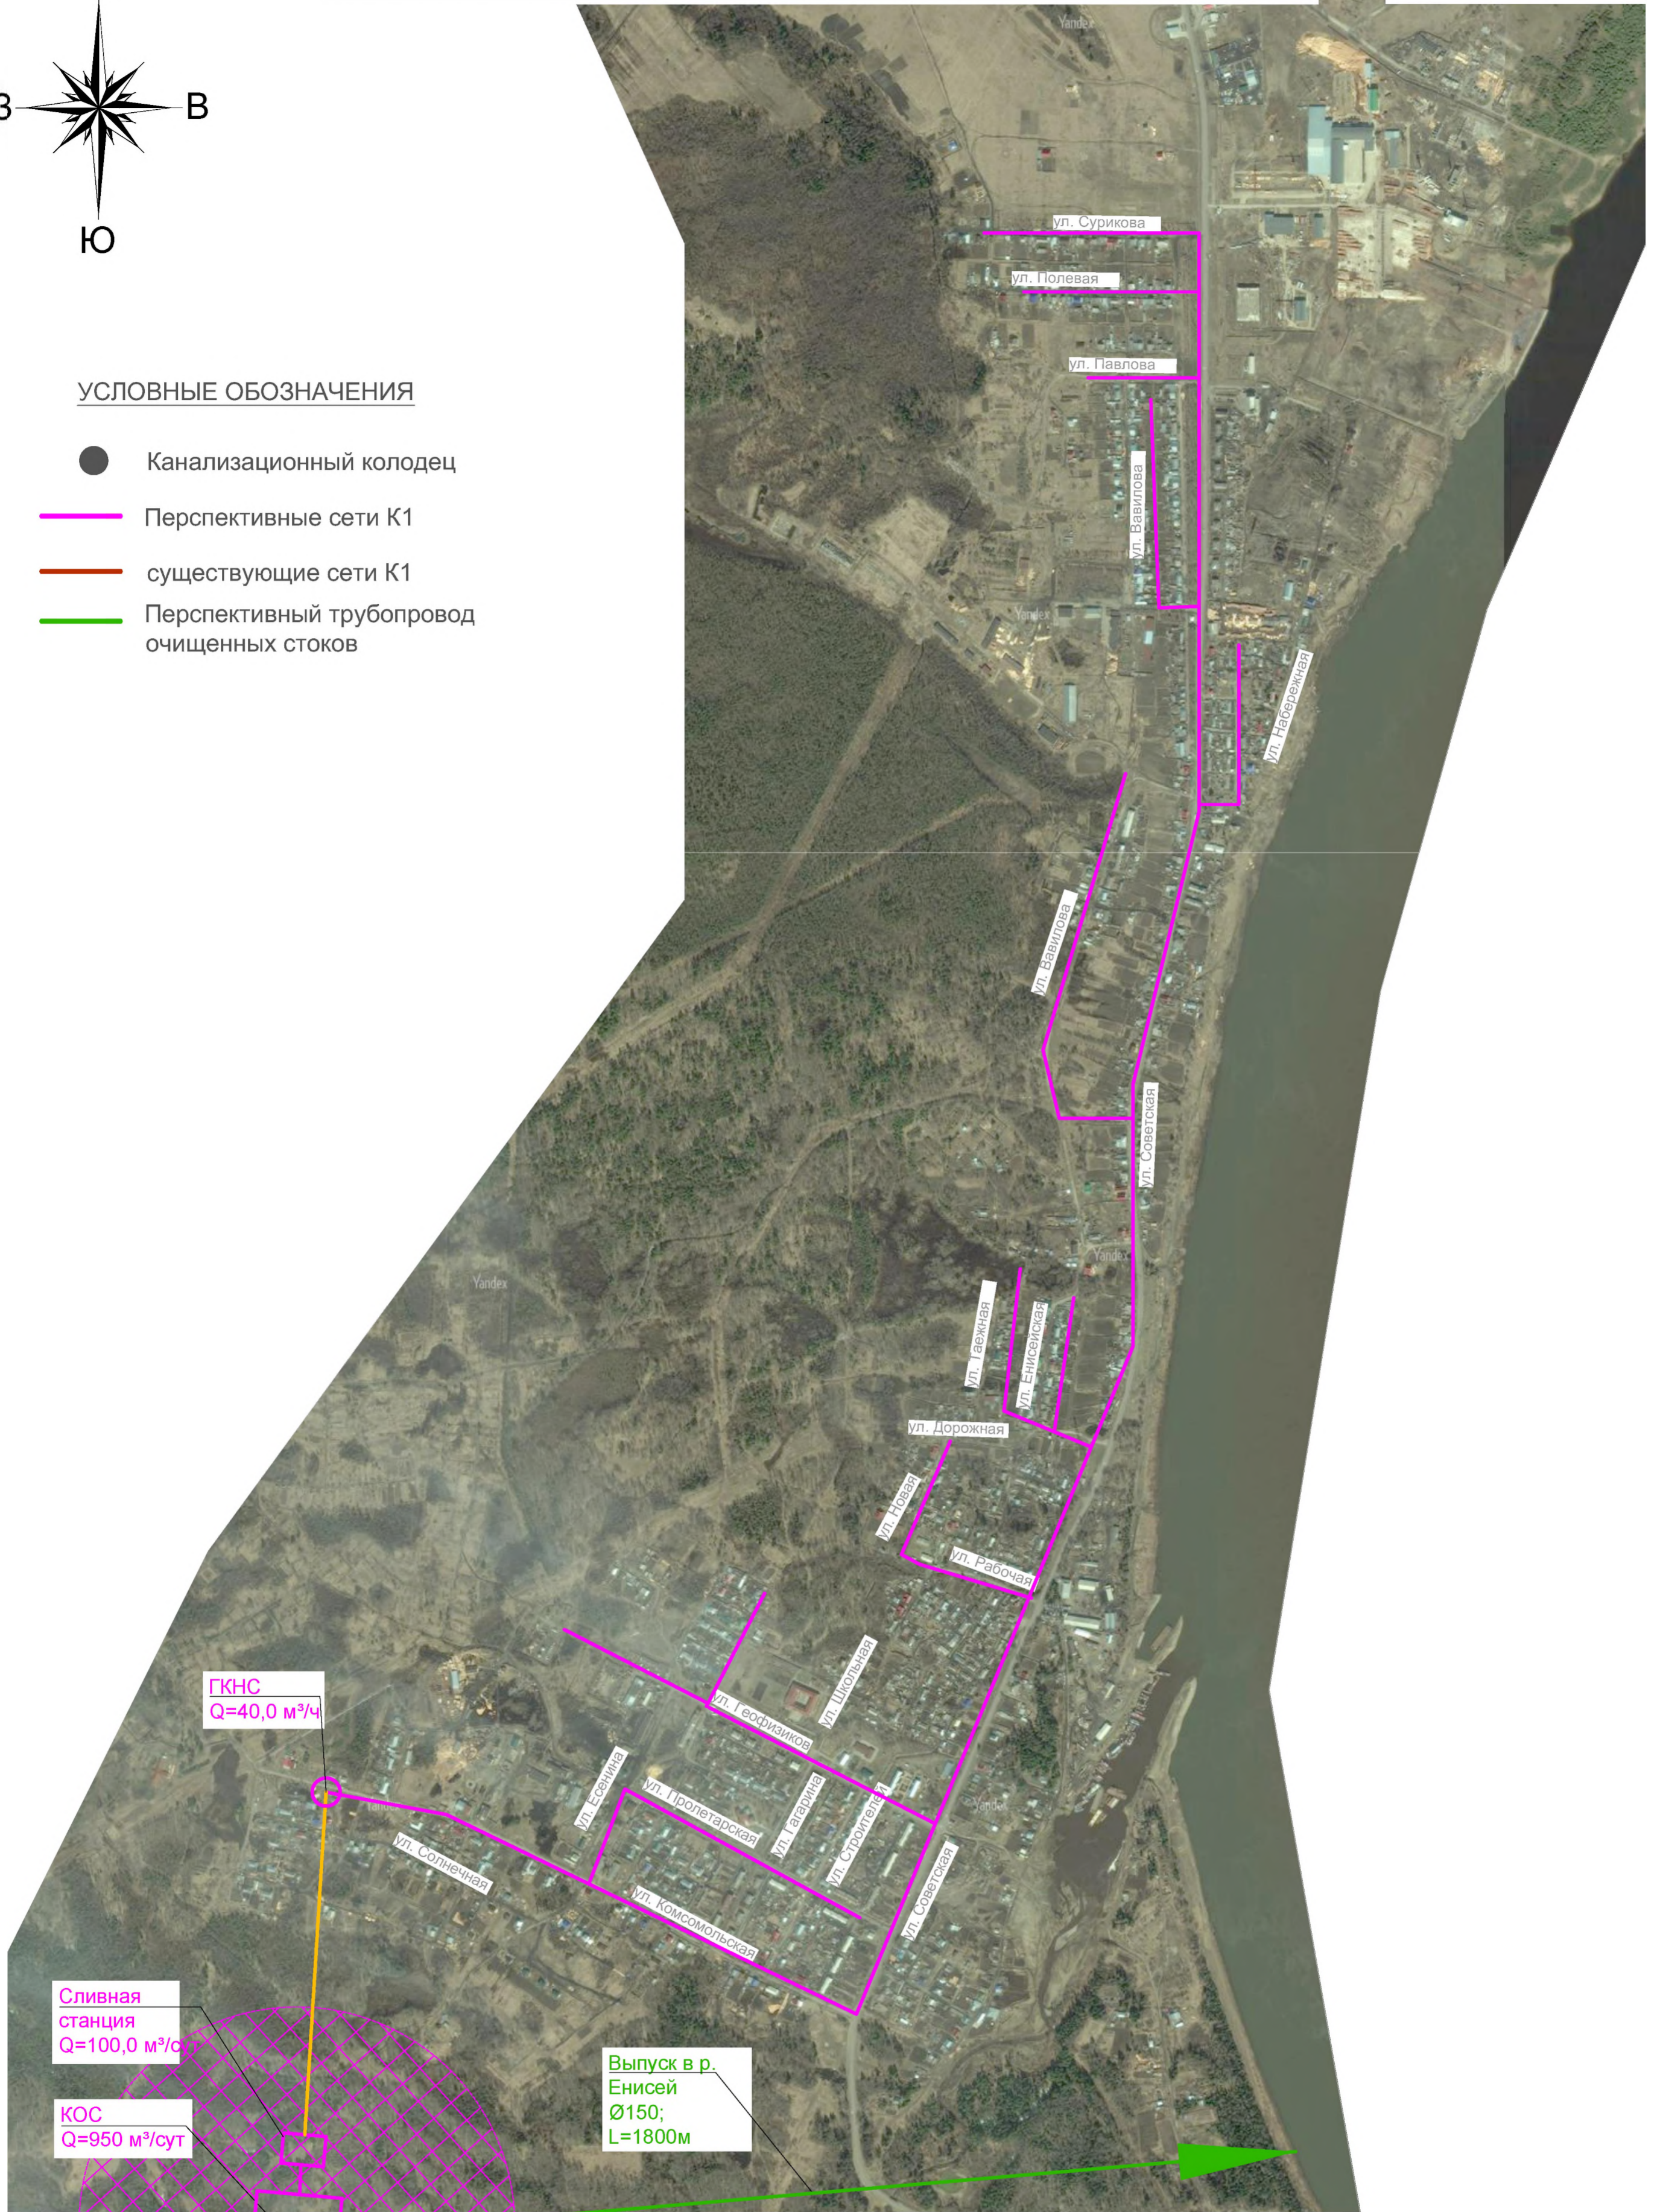

Инд. № подл. Погр. и дата В зам. инд. №

Изм.	Колуч.	Лист	№ док.	Подпись	Дата